



鸿鑫尊景小区分期开发示意图

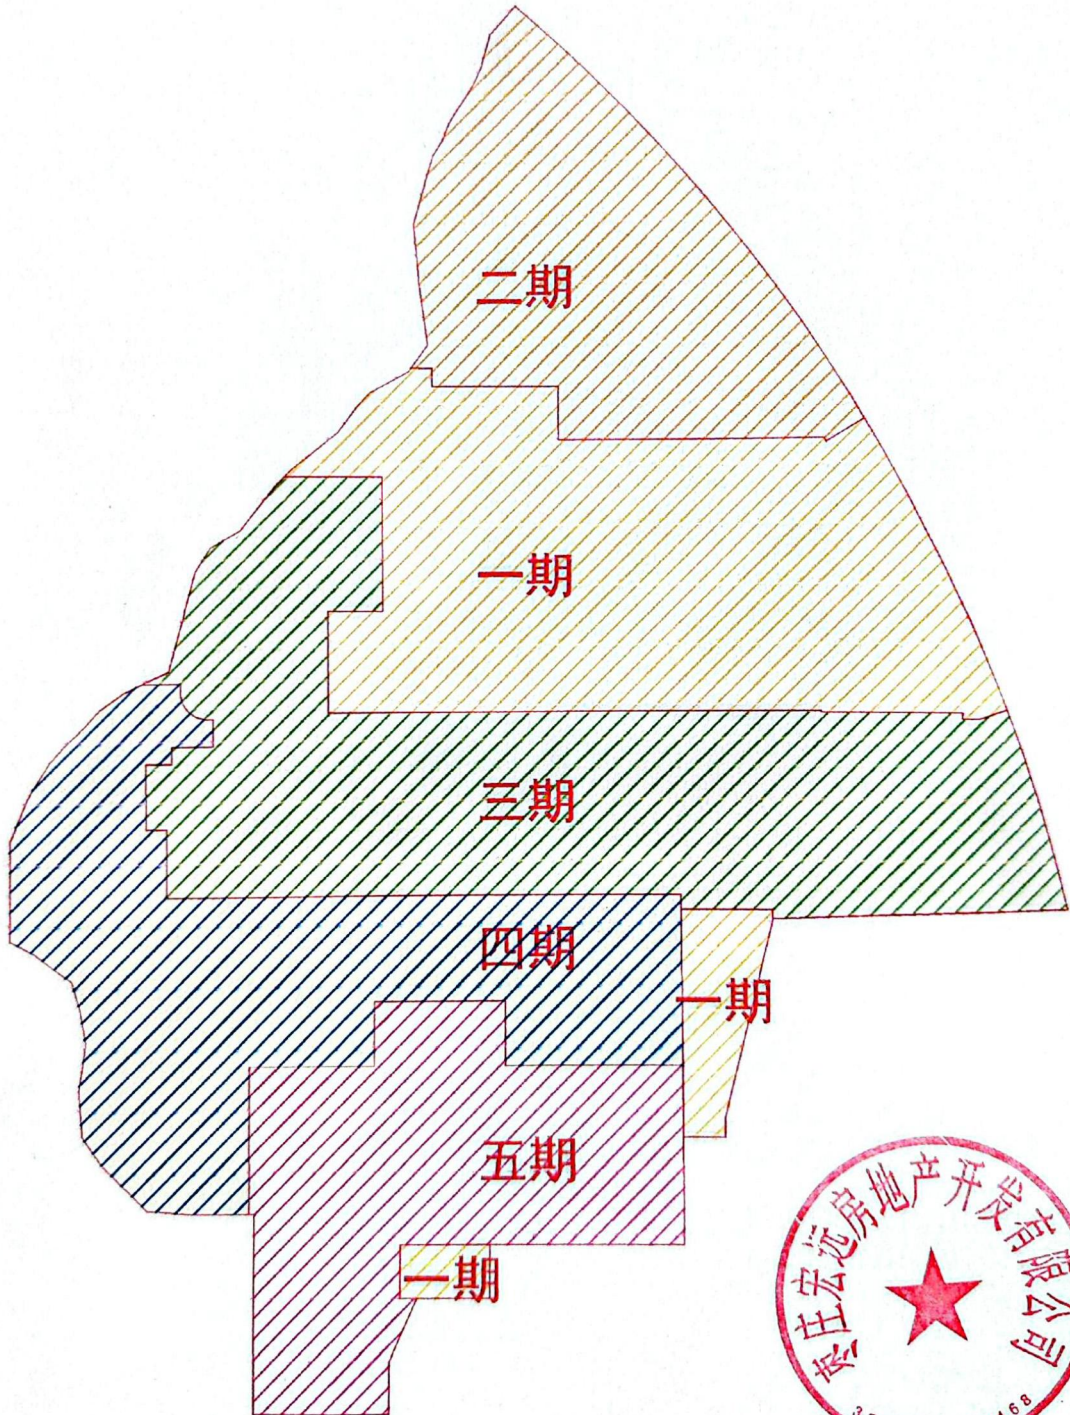

鸿鑫尊景小区地块现状地形图

3850.593-550.850

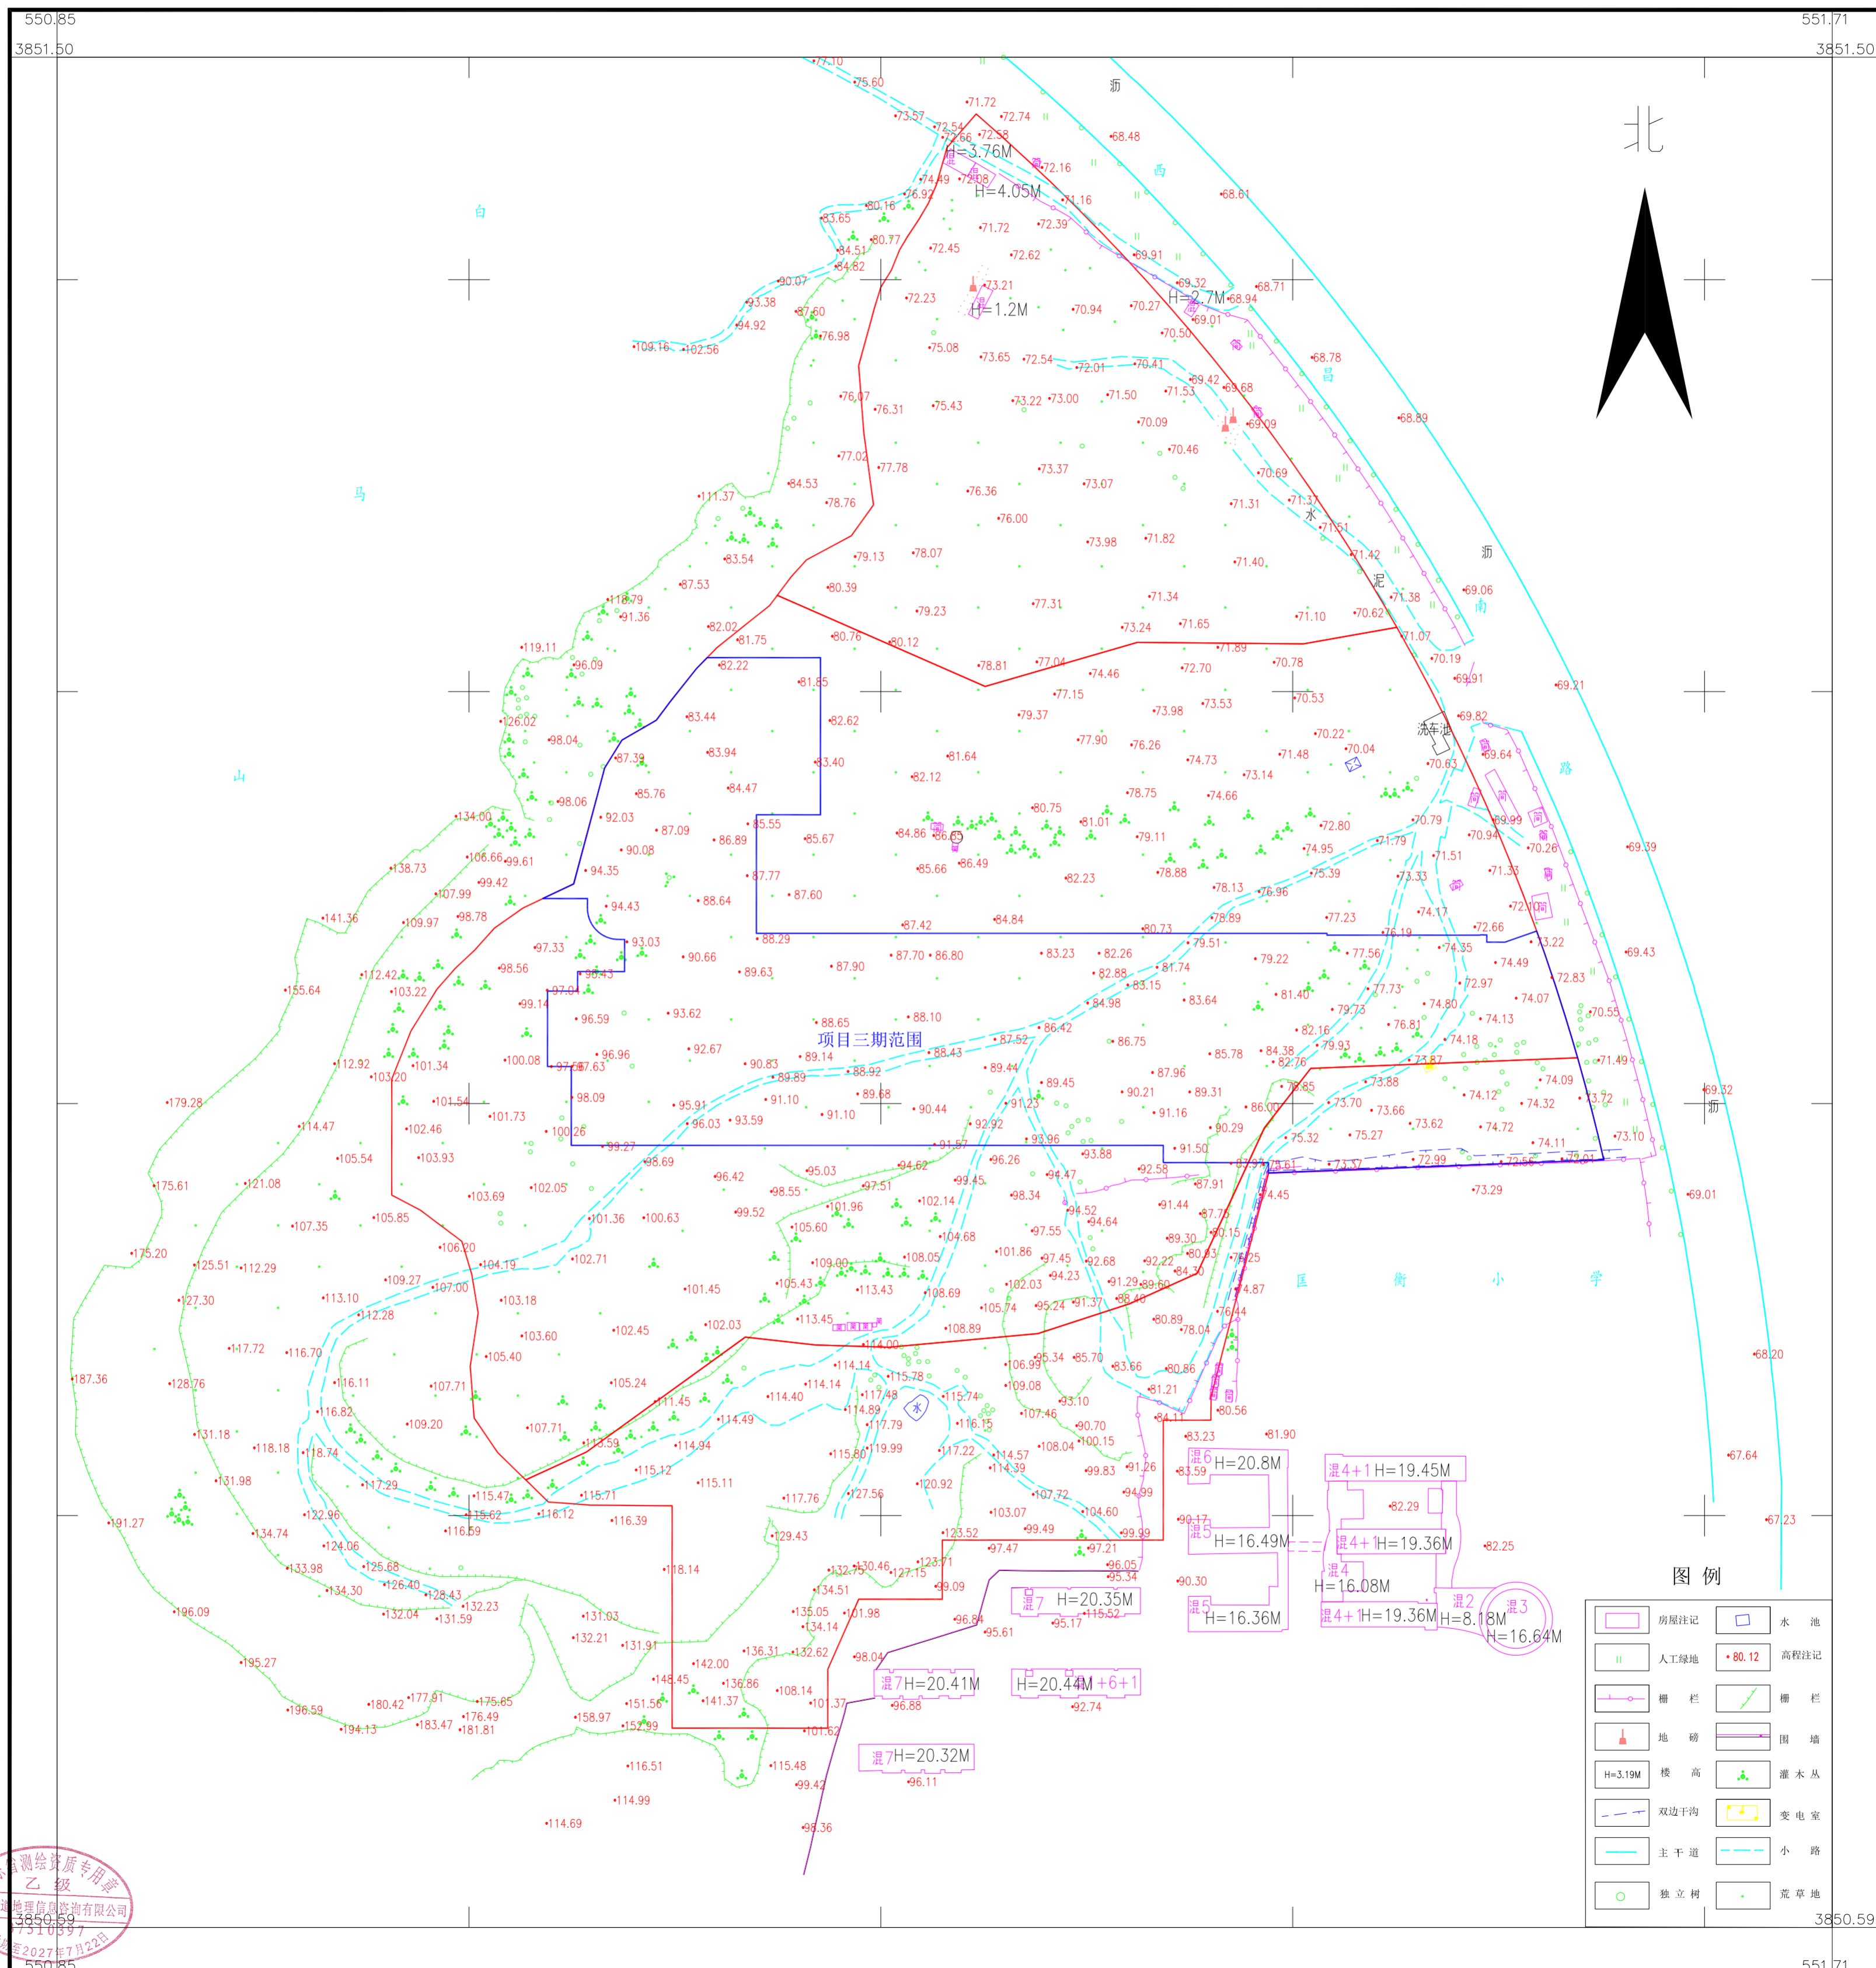

山东唯道地理信息咨询有限公司
测绘资质专用章
乙级
3850.59
7510597
2027年7月22日
550.85

2000国家大地坐标系
1985国家高程基准，等高线1米
GB/T20257.1-2017
2025年08月数字化制图


1:2000

测量员：闫 帅
绘图员：王泽敏
检查员：王 鹏

工程地质剖面图

15-----15'

水平比例: 1:200
垂直比例: 1:150

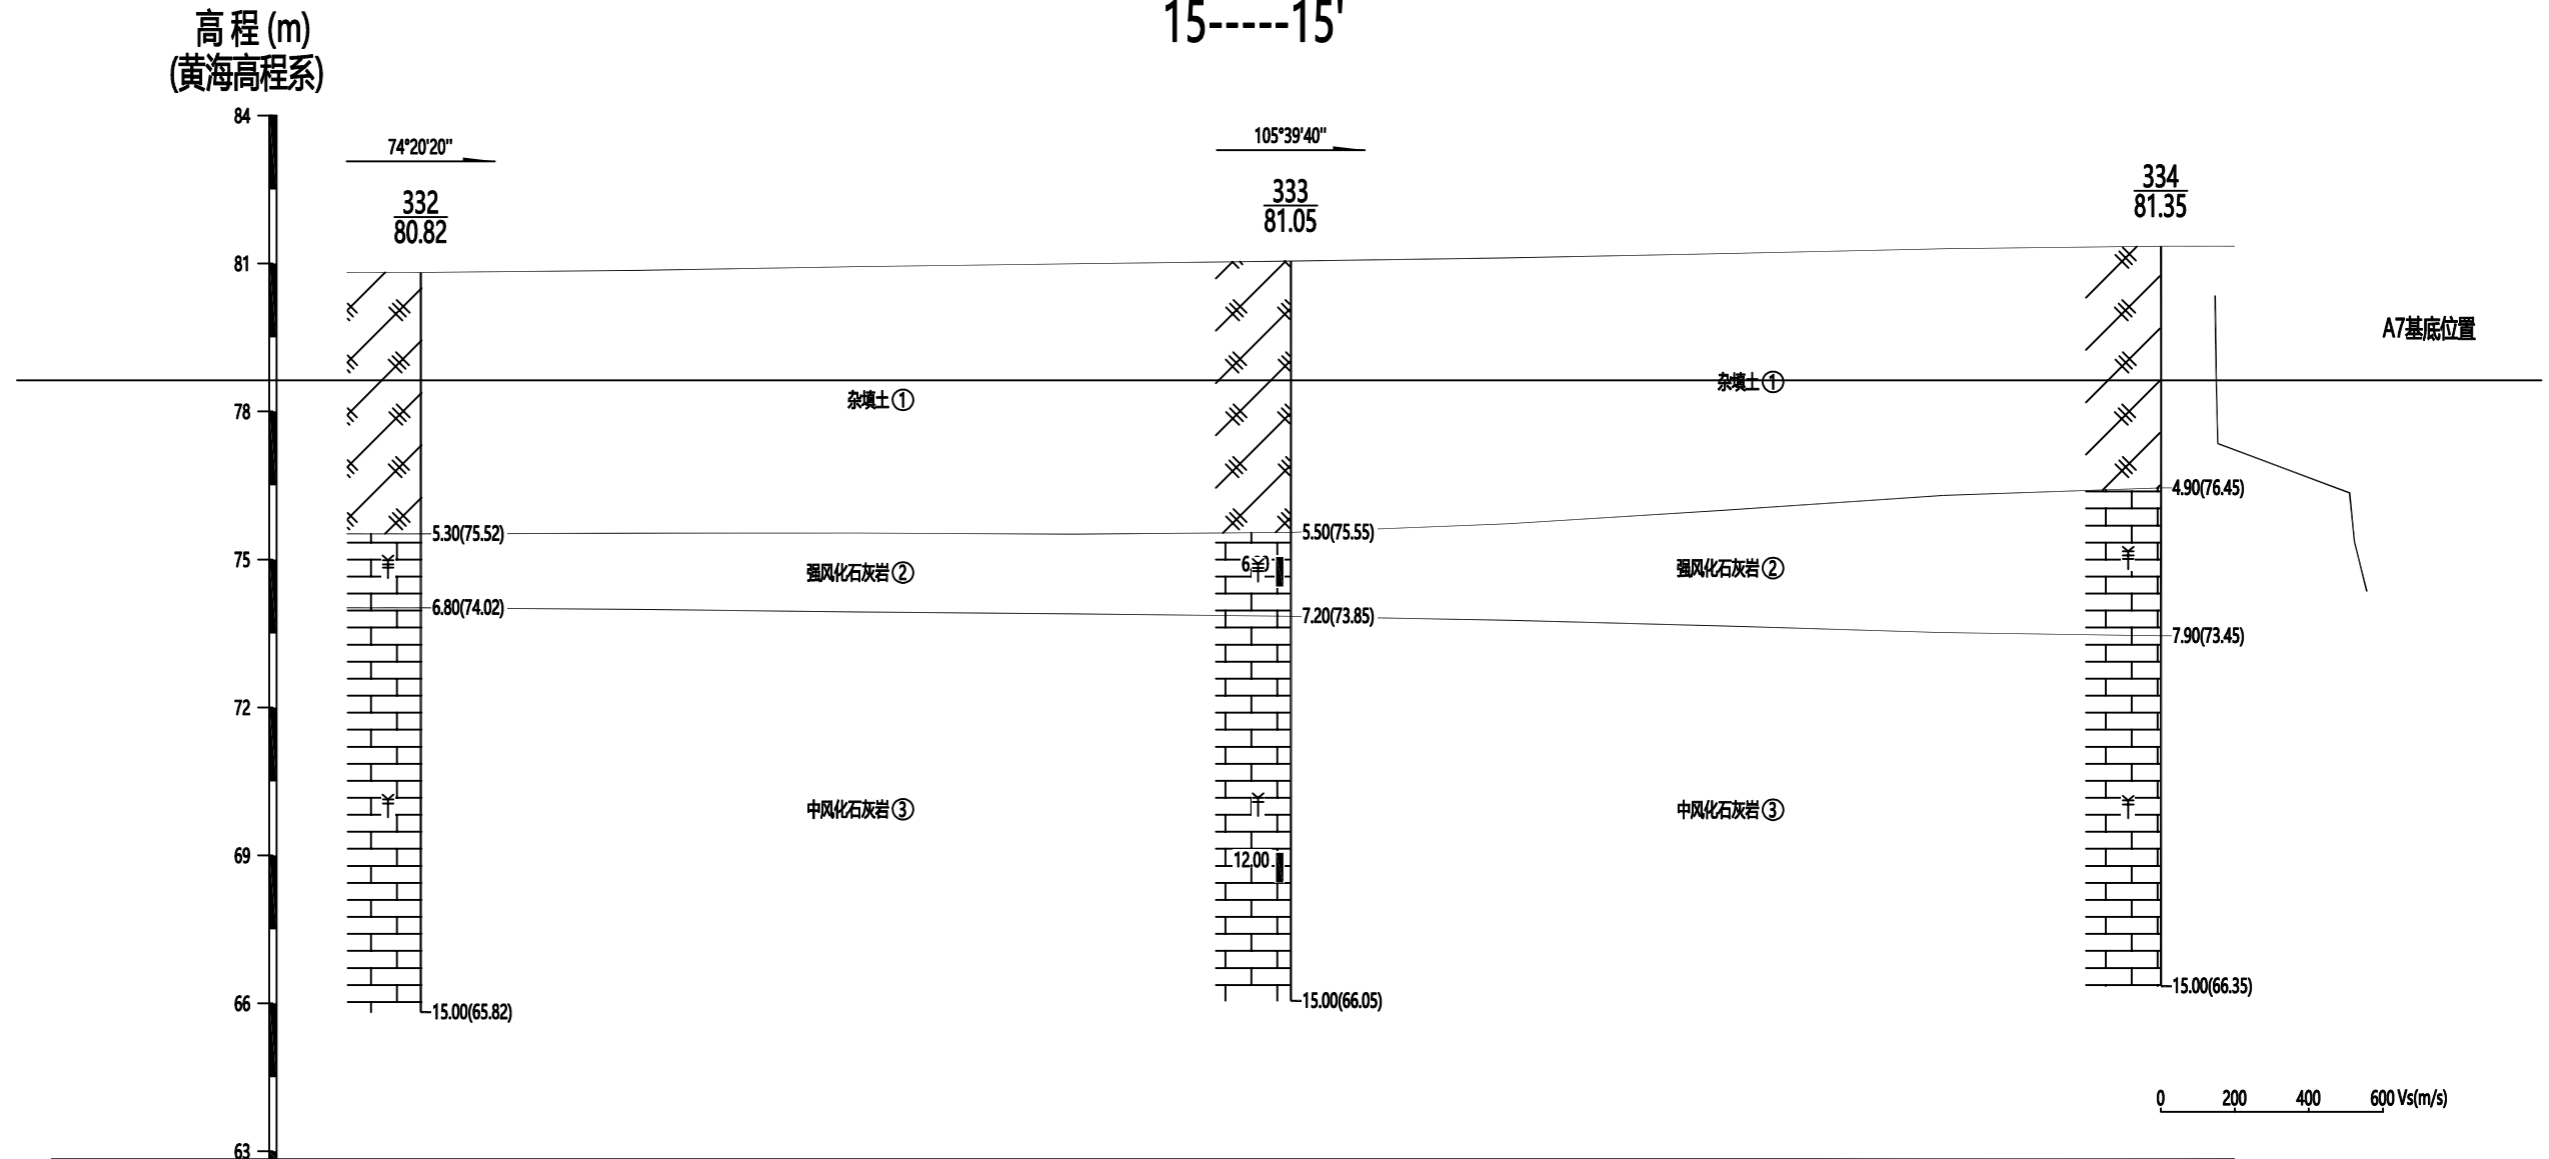



孔深 (m)	15.00	15.00	15.00
钻孔间距 (m)	23.52	23.52	
动探击数			
静探曲线			

工程地质剖面图

16-----16'

水平比例: 1:150
垂直比例: 1:150

高程 (m)
(黄海高程系)

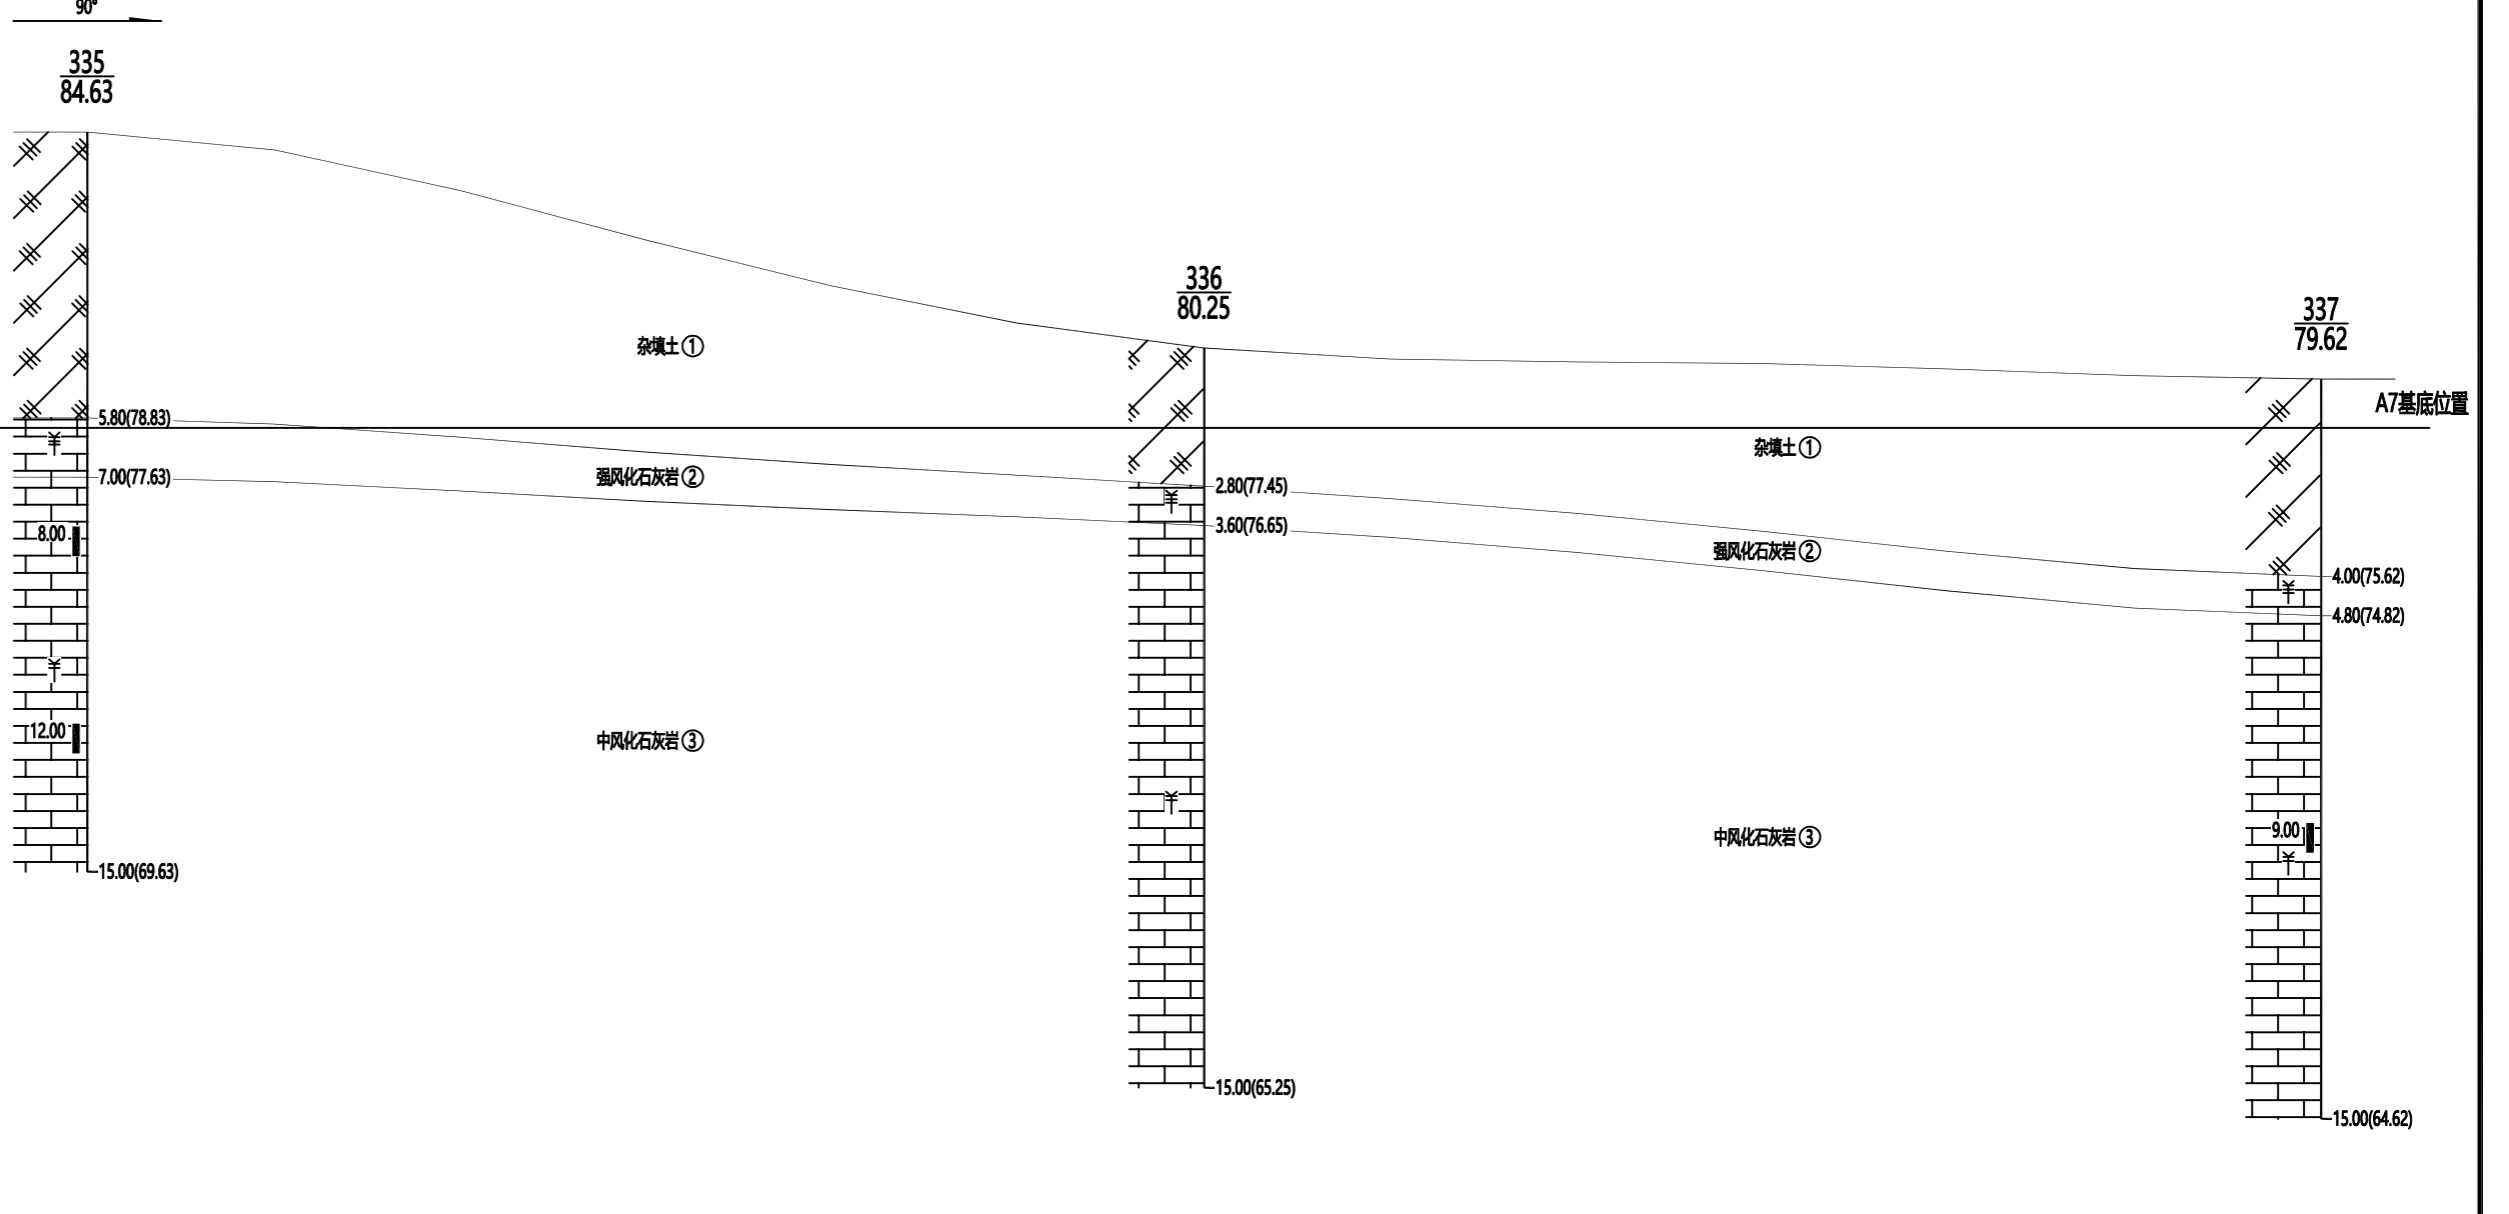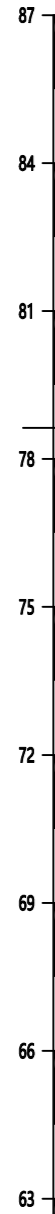


孔深 (m)	15.00	15.00	15.00
钻孔间距 (m)	22.65	22.65	
动探击数			
静探曲线			

工程地质剖面图

水平比例: 1:200
垂直比例: 1:150

17-----17'

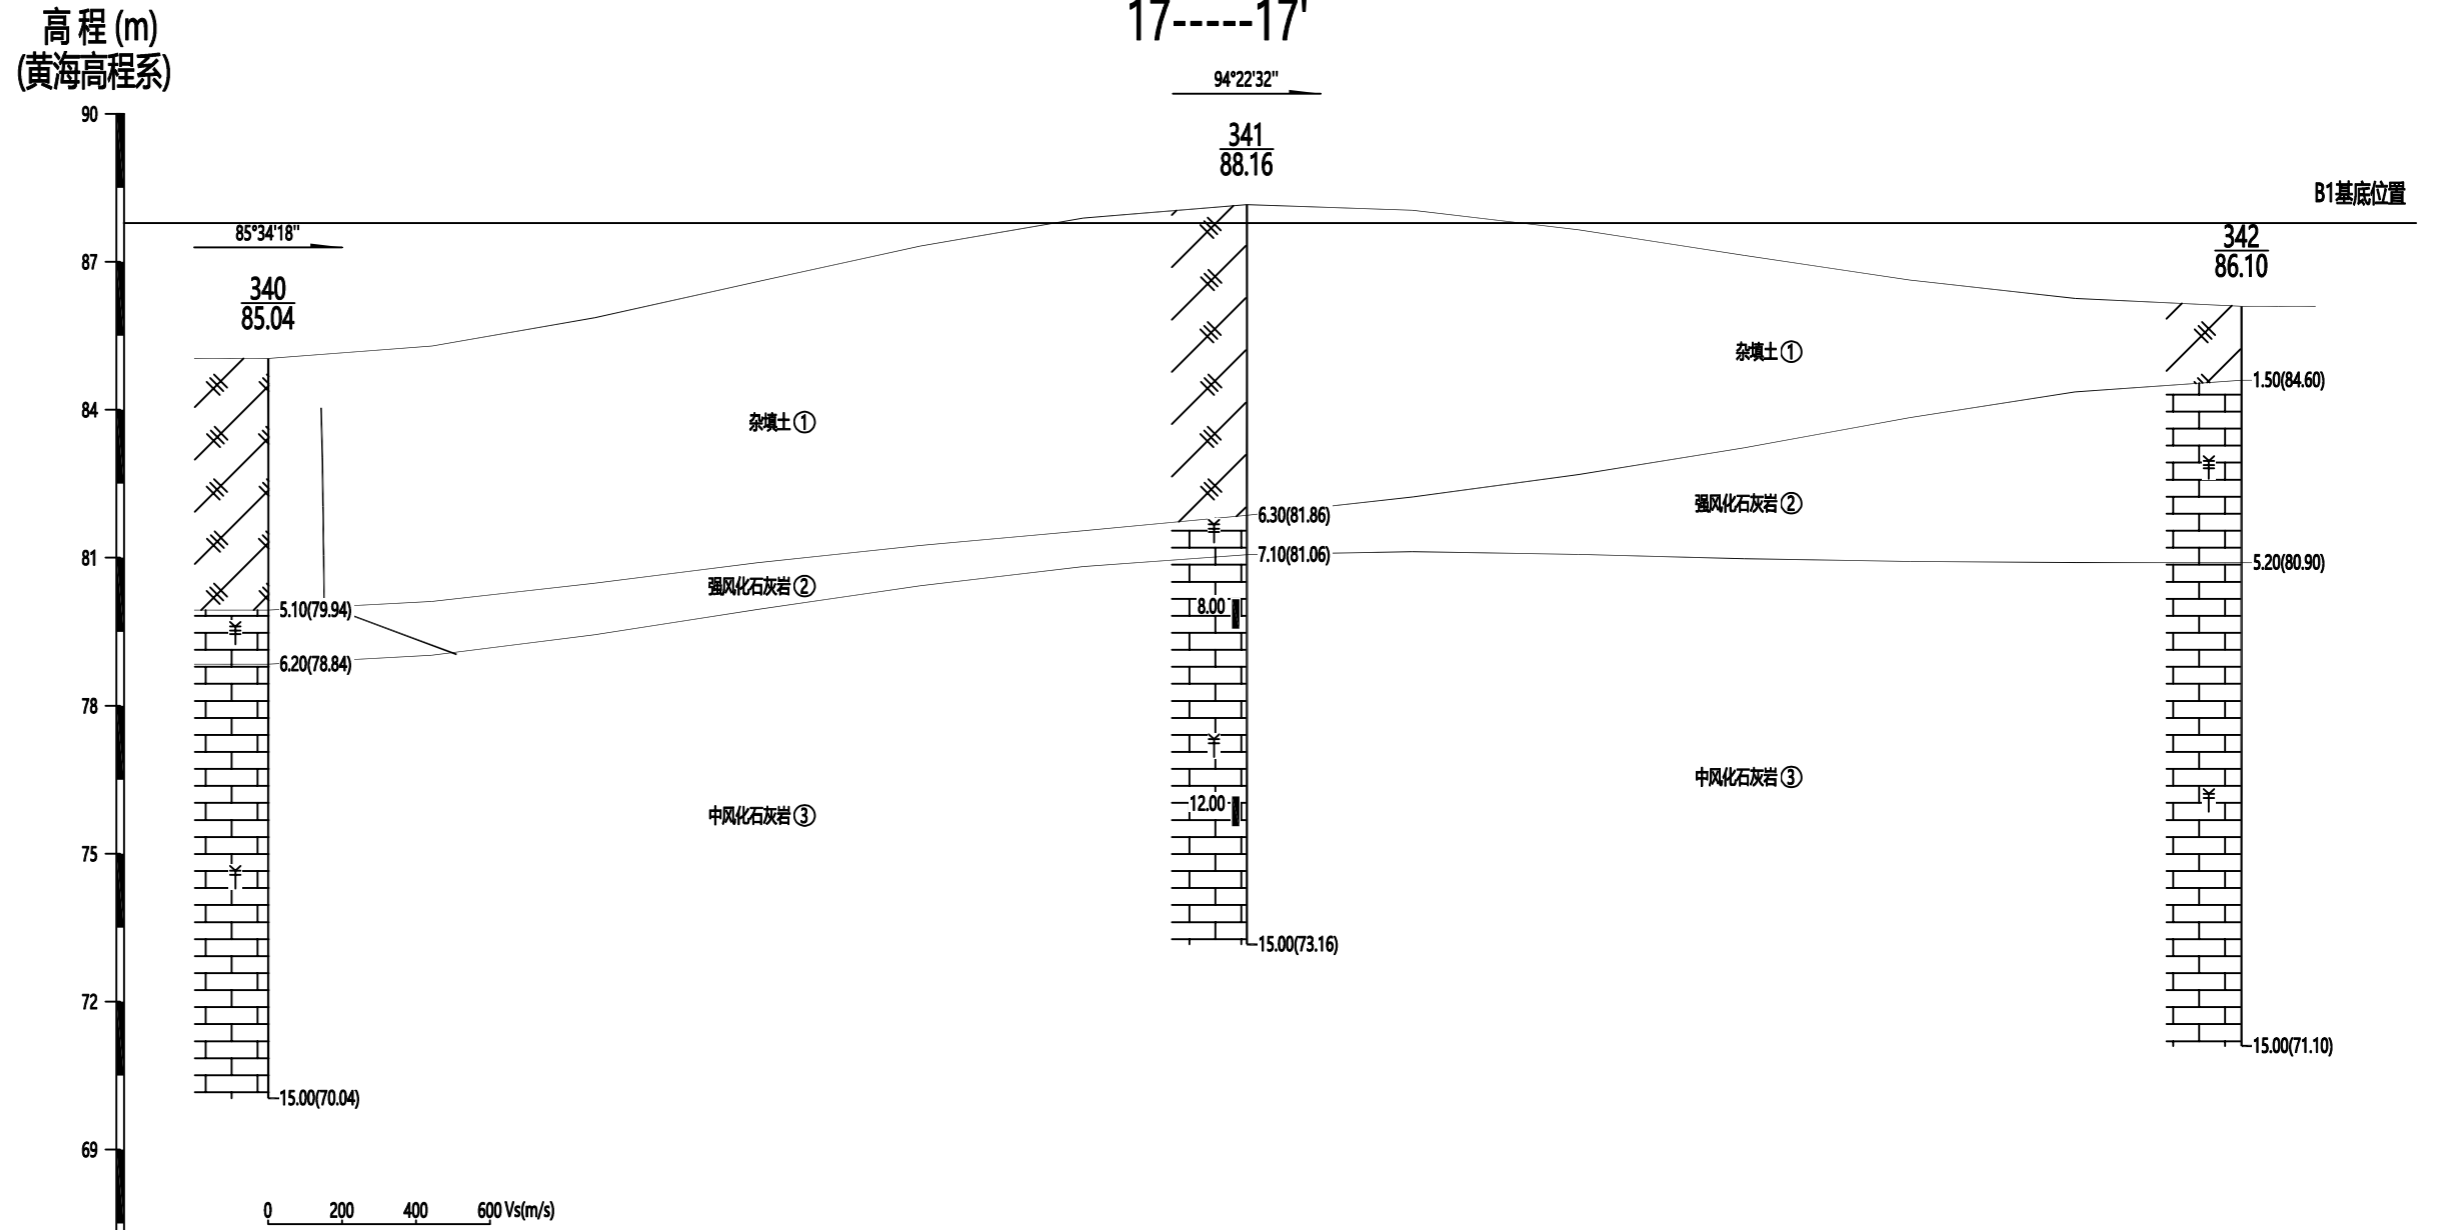


孔 深 (m)	15.00	15.00	15.00
钻孔间距 (m)	26.46		26.90
动探击数			
静探曲线			

工程地质剖面图

18-----18'

水平比例: 1:200
垂直比例: 1:150

高程(m)
(黄海高程系)

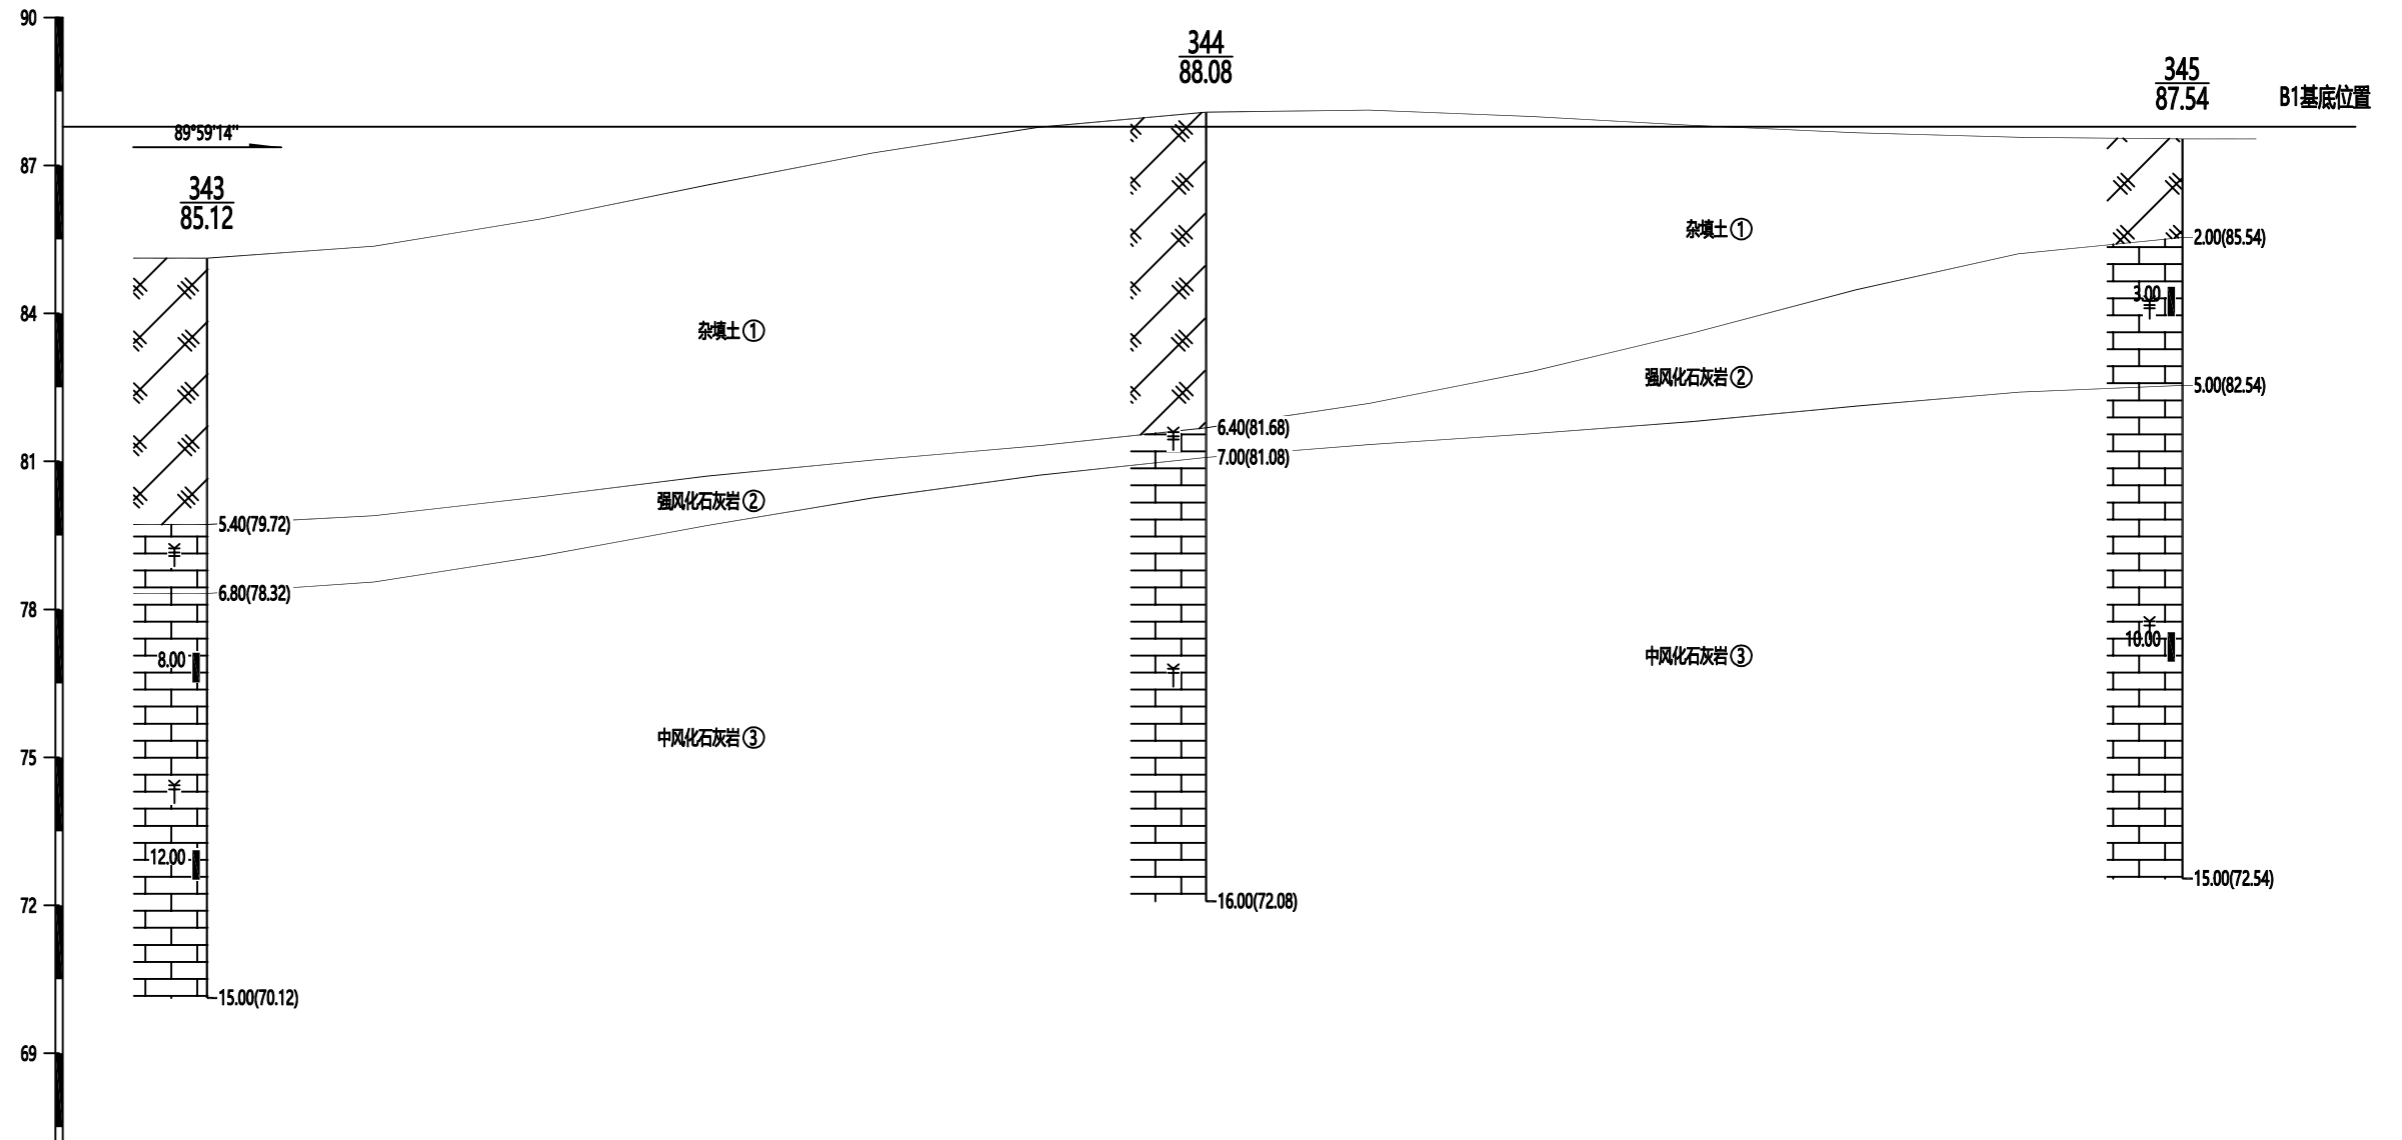


孔深(m)	15.00	16.00	15.00
钻孔间距(m)	27.01		26.39
动探击数			
静探曲线			

工程地质剖面图

28-----28'

水平比例: 1:100
垂直比例: 1:150

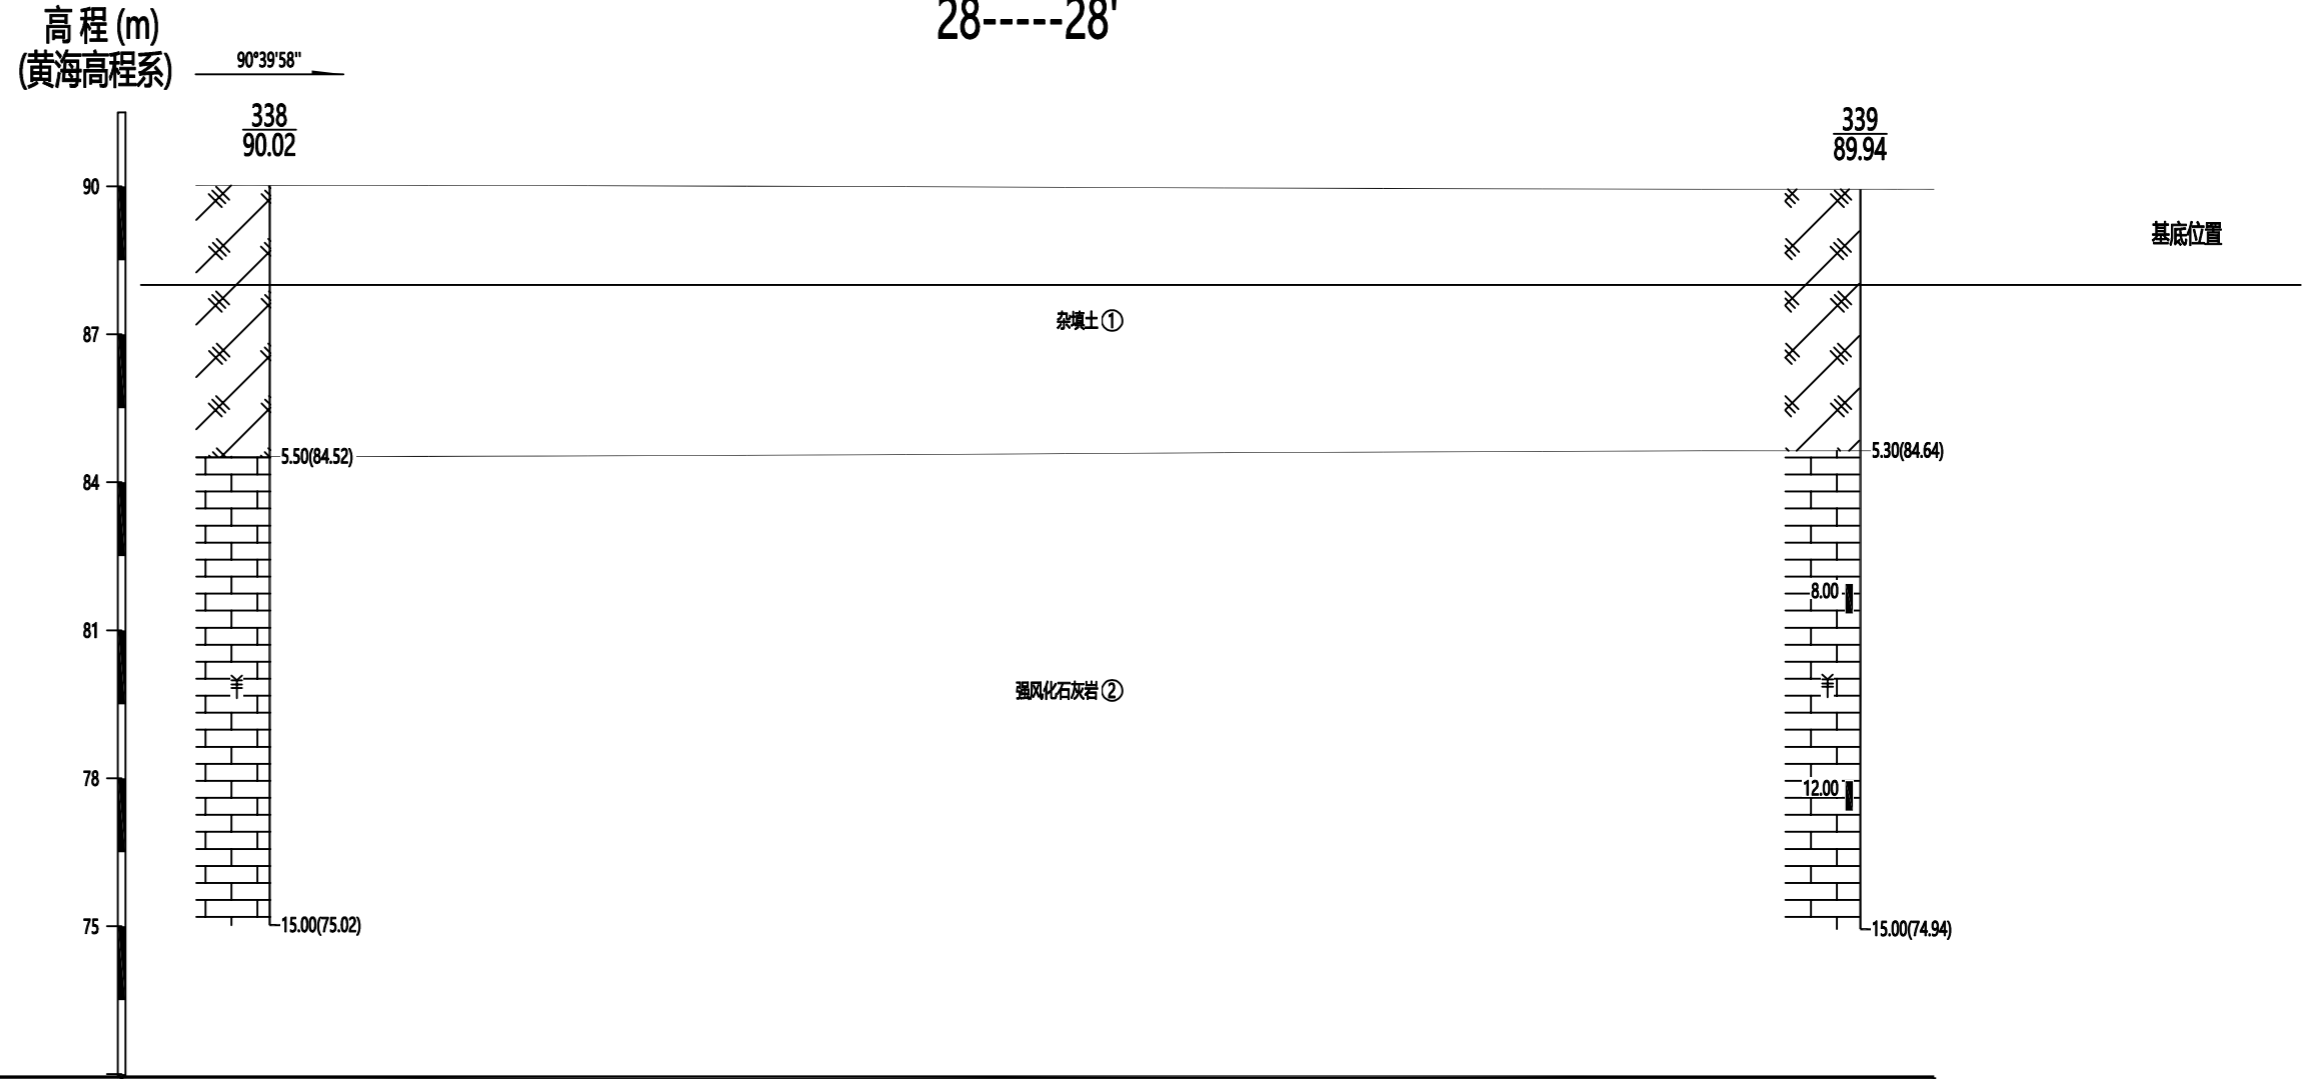

孔深 (m)	15.00	15.00
钻孔间距 (m)	21.50	
动探击数		
静探曲线		



基底位置

工程地质剖面图

水平比例: 1:100
垂直比例: 1:100

29-----29'

高程 (m)
(黄海高程系)

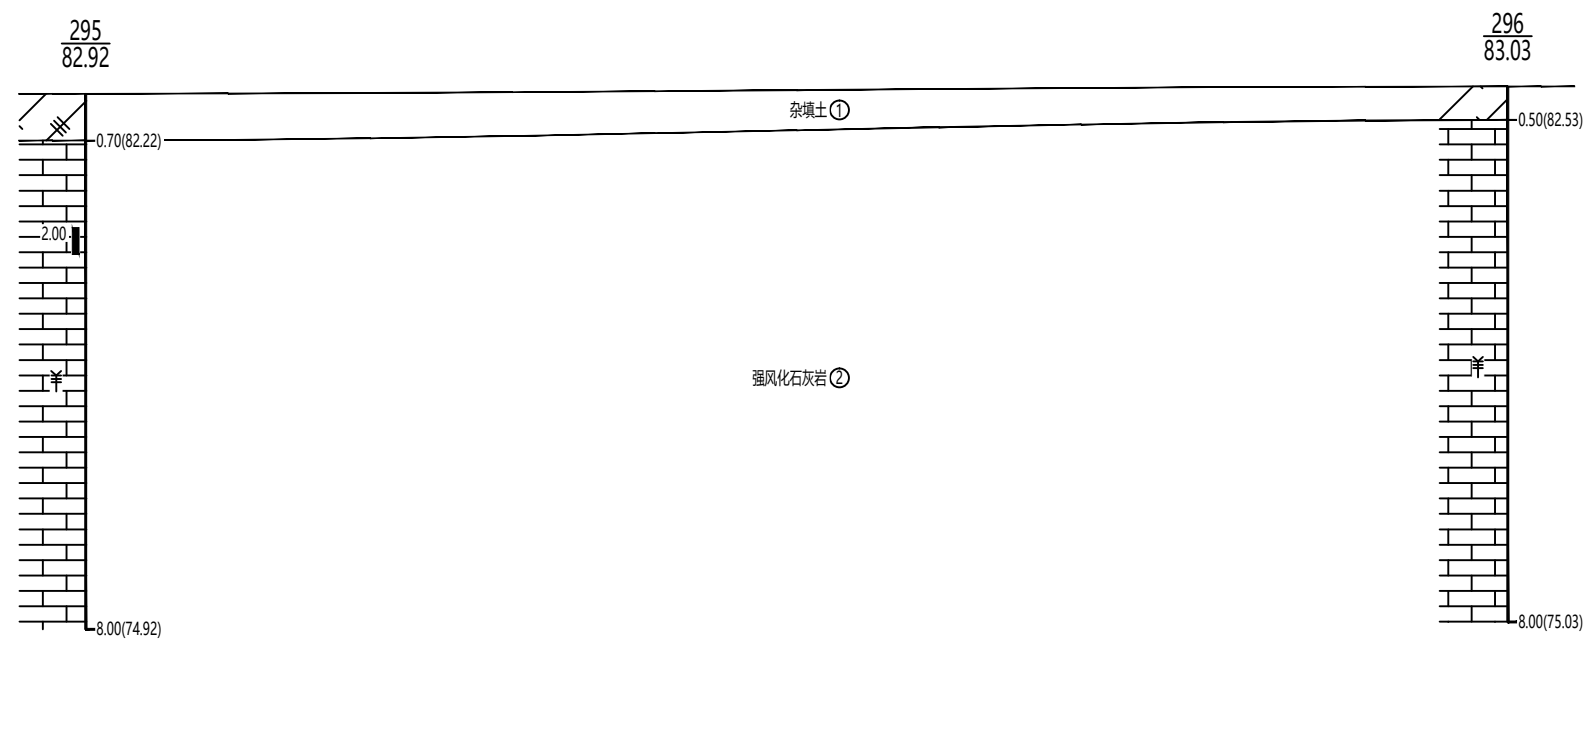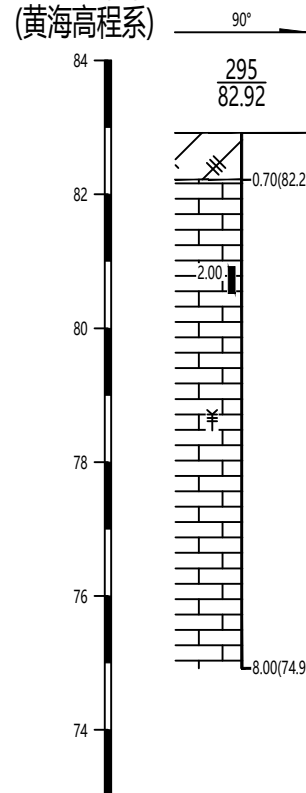

孔深 (m)	8.00	8.00
钻孔间距 (m)		21.25
动探击数		
静探曲线		

山东华科规划建筑设计有限公司

鸿鑫尊景小区

工程地质剖面图

审核

舒东阁

制图

王可

工程负责人

郝雨忠


图号

工程地质剖面图

水平比例: 1:1500
垂直比例: 1:200

33-----33'

高程(m)
(黄海高程系)

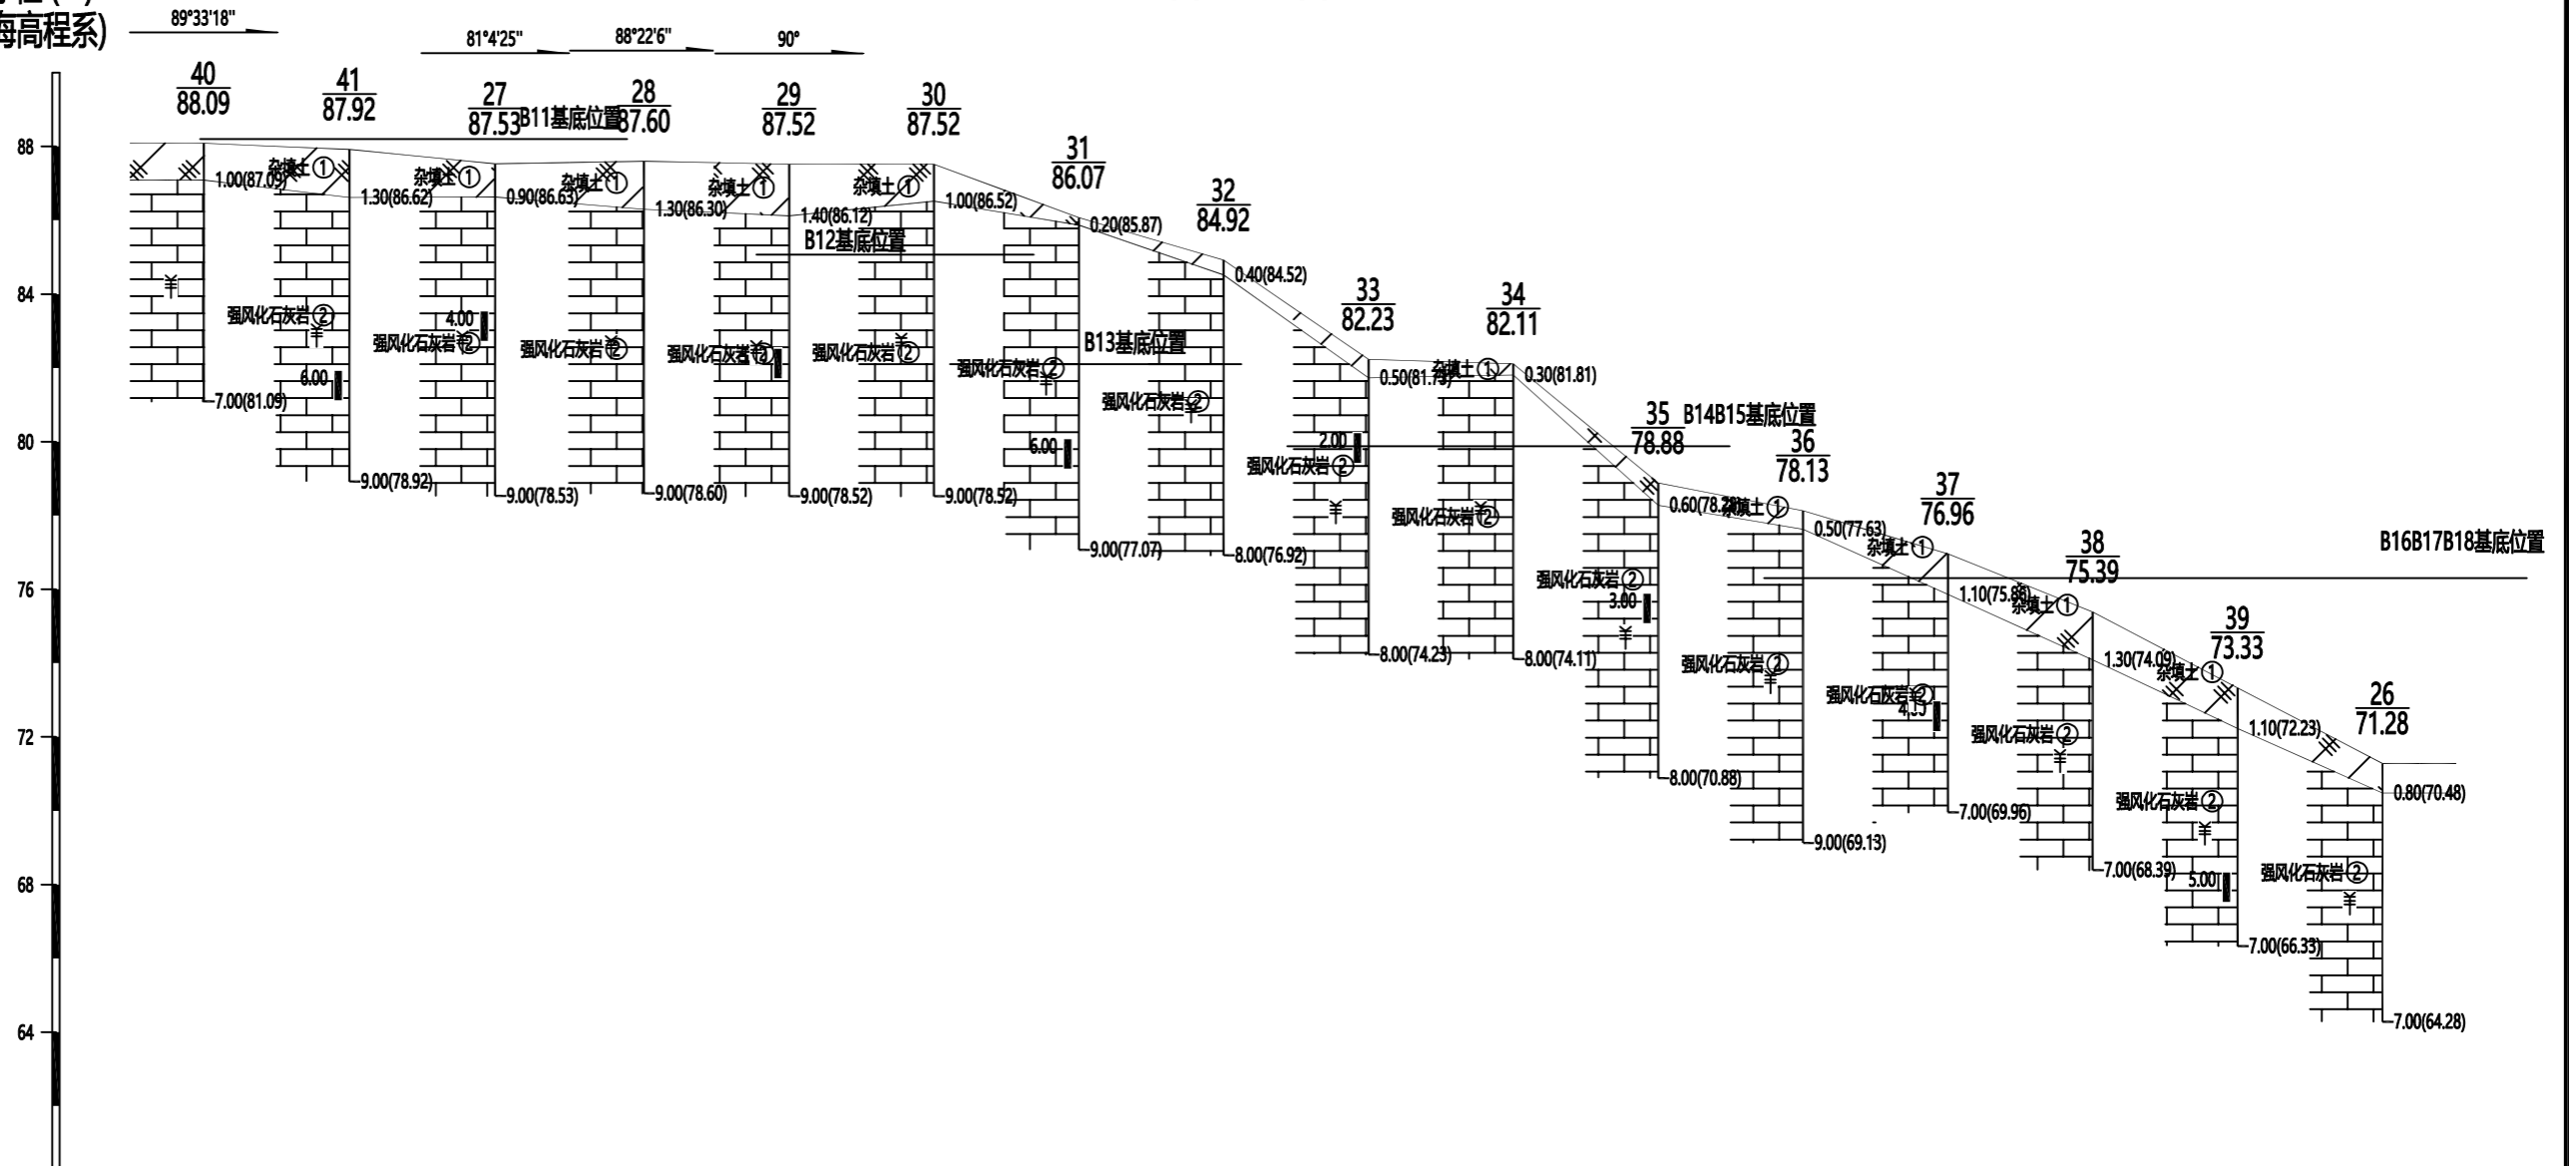


孔深(m)	7.00	9.00	9.00	9.00	9.00	9.00	9.00	9.00	8.00	8.00	8.00	8.00	9.00	7.00	7.00	7.00	7.00
钻孔间距(m)		29.62	29.61	30.23	29.50	29.43	29.44	29.43	29.43	29.44	29.43	29.43	29.44	29.43	29.43	29.43	29.44
动探击数																	
静探曲线																	

工程地质剖面图

水平比例: 1:1400
垂直比例: 1:200

35-----35'

高程(m)
(黄海高程系)

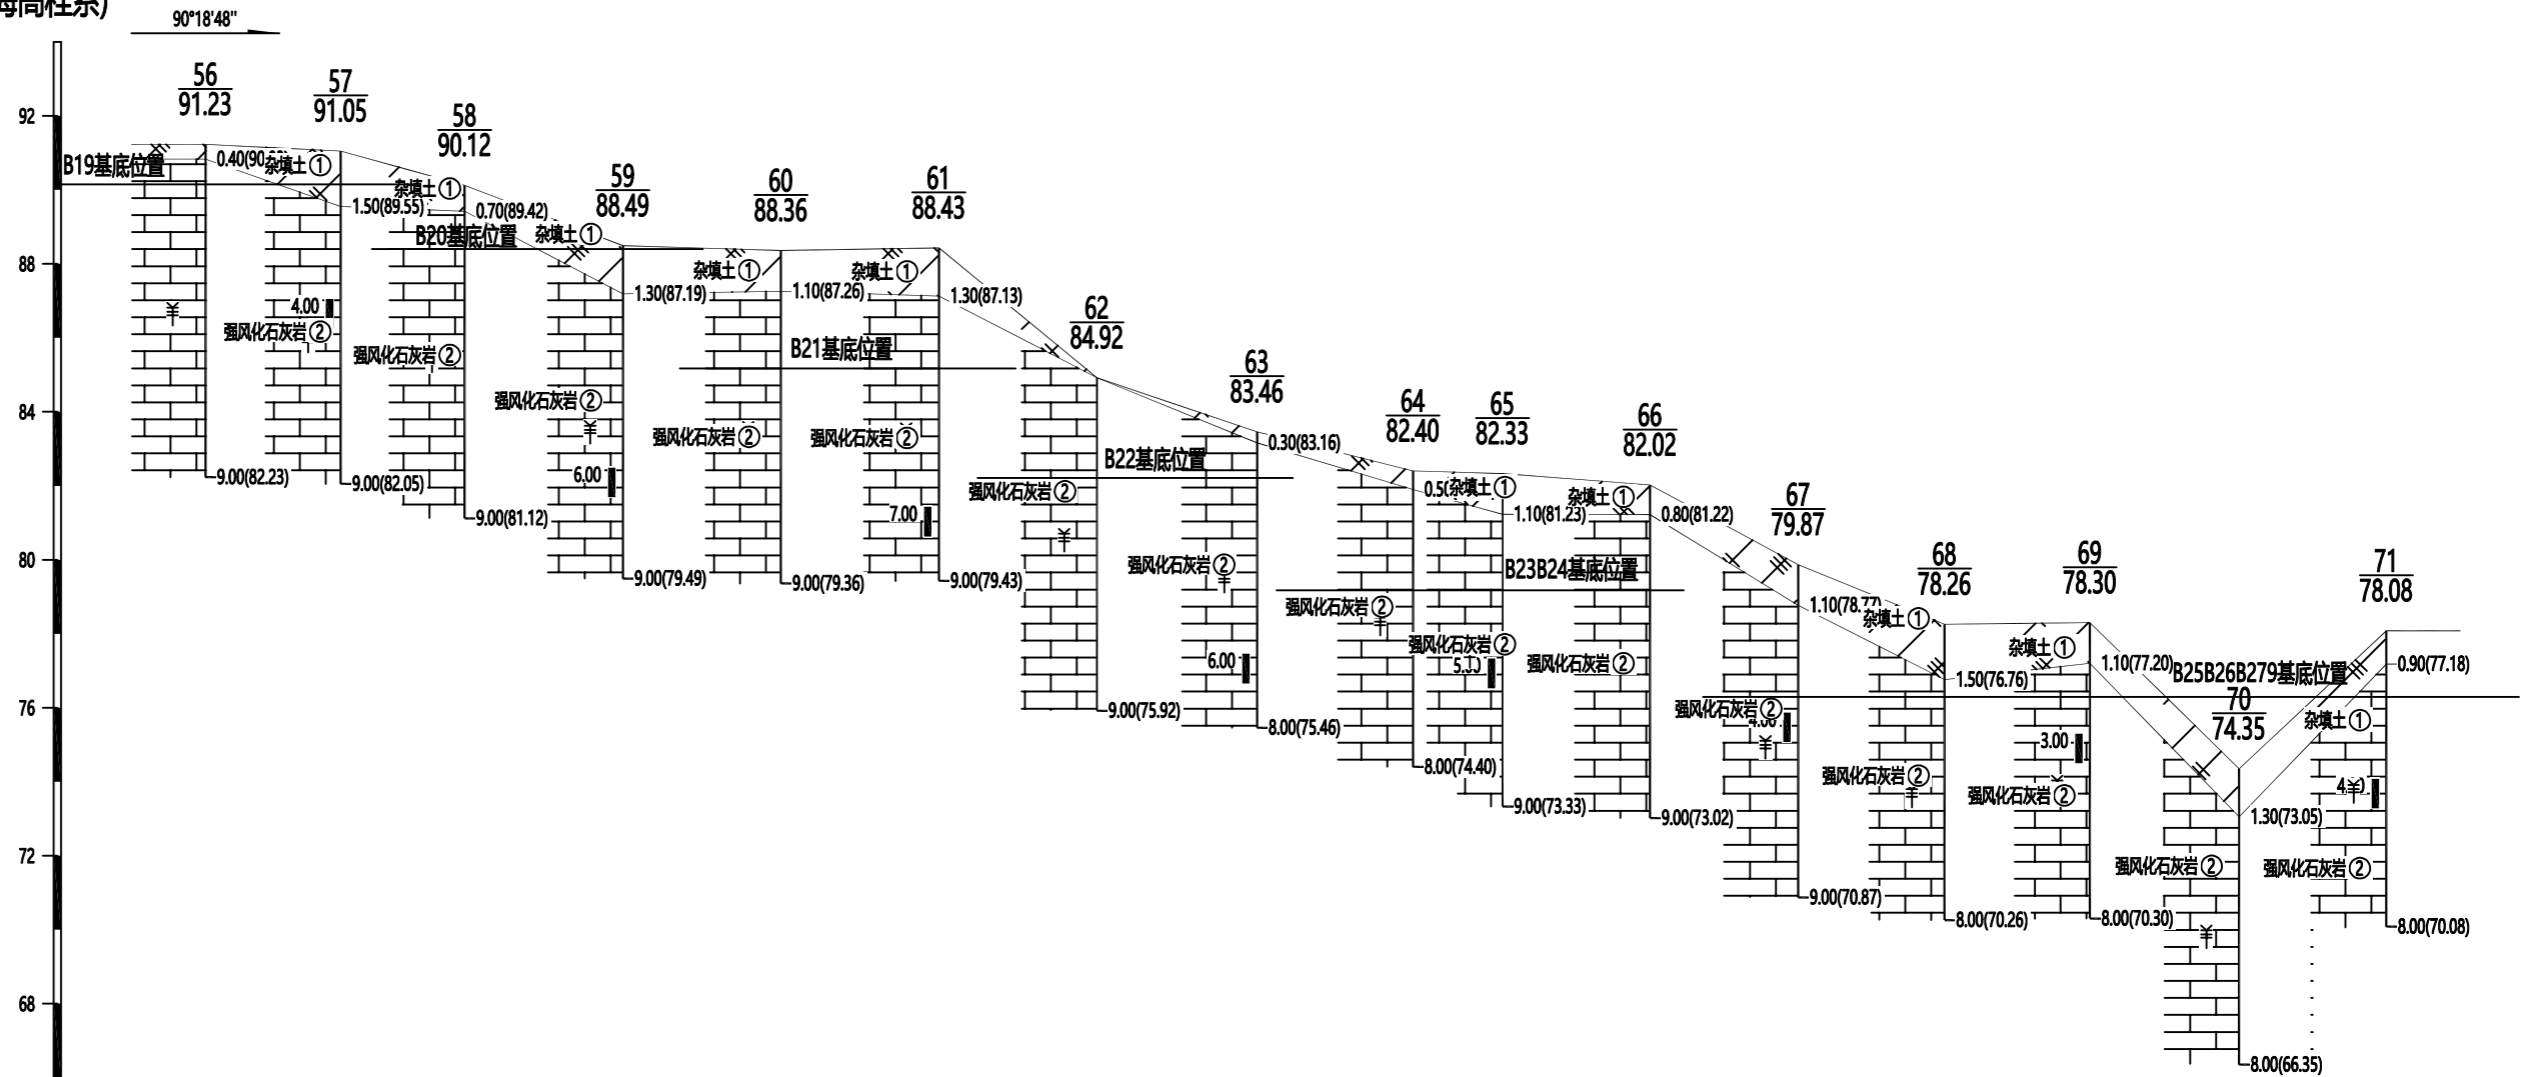


孔深(m)	9.00	9.00	9.00	9.00	9.00	9.00	9.00	9.00	8.00	8.00	9.00	9.00	9.00	8.00	8.00	8.00	8.00
钻孔间距(m)		25.60	23.45	29.96	29.90	29.90	29.90	30.30	29.50	16.95	27.91	28.04	27.70	27.50	28.23	27.87	
动探击数																	
静探曲线																	

工程地质剖面图

水平比例: 1:1400
垂直比例: 1:250

36-----36'

高程(m)
(黄海高程系)

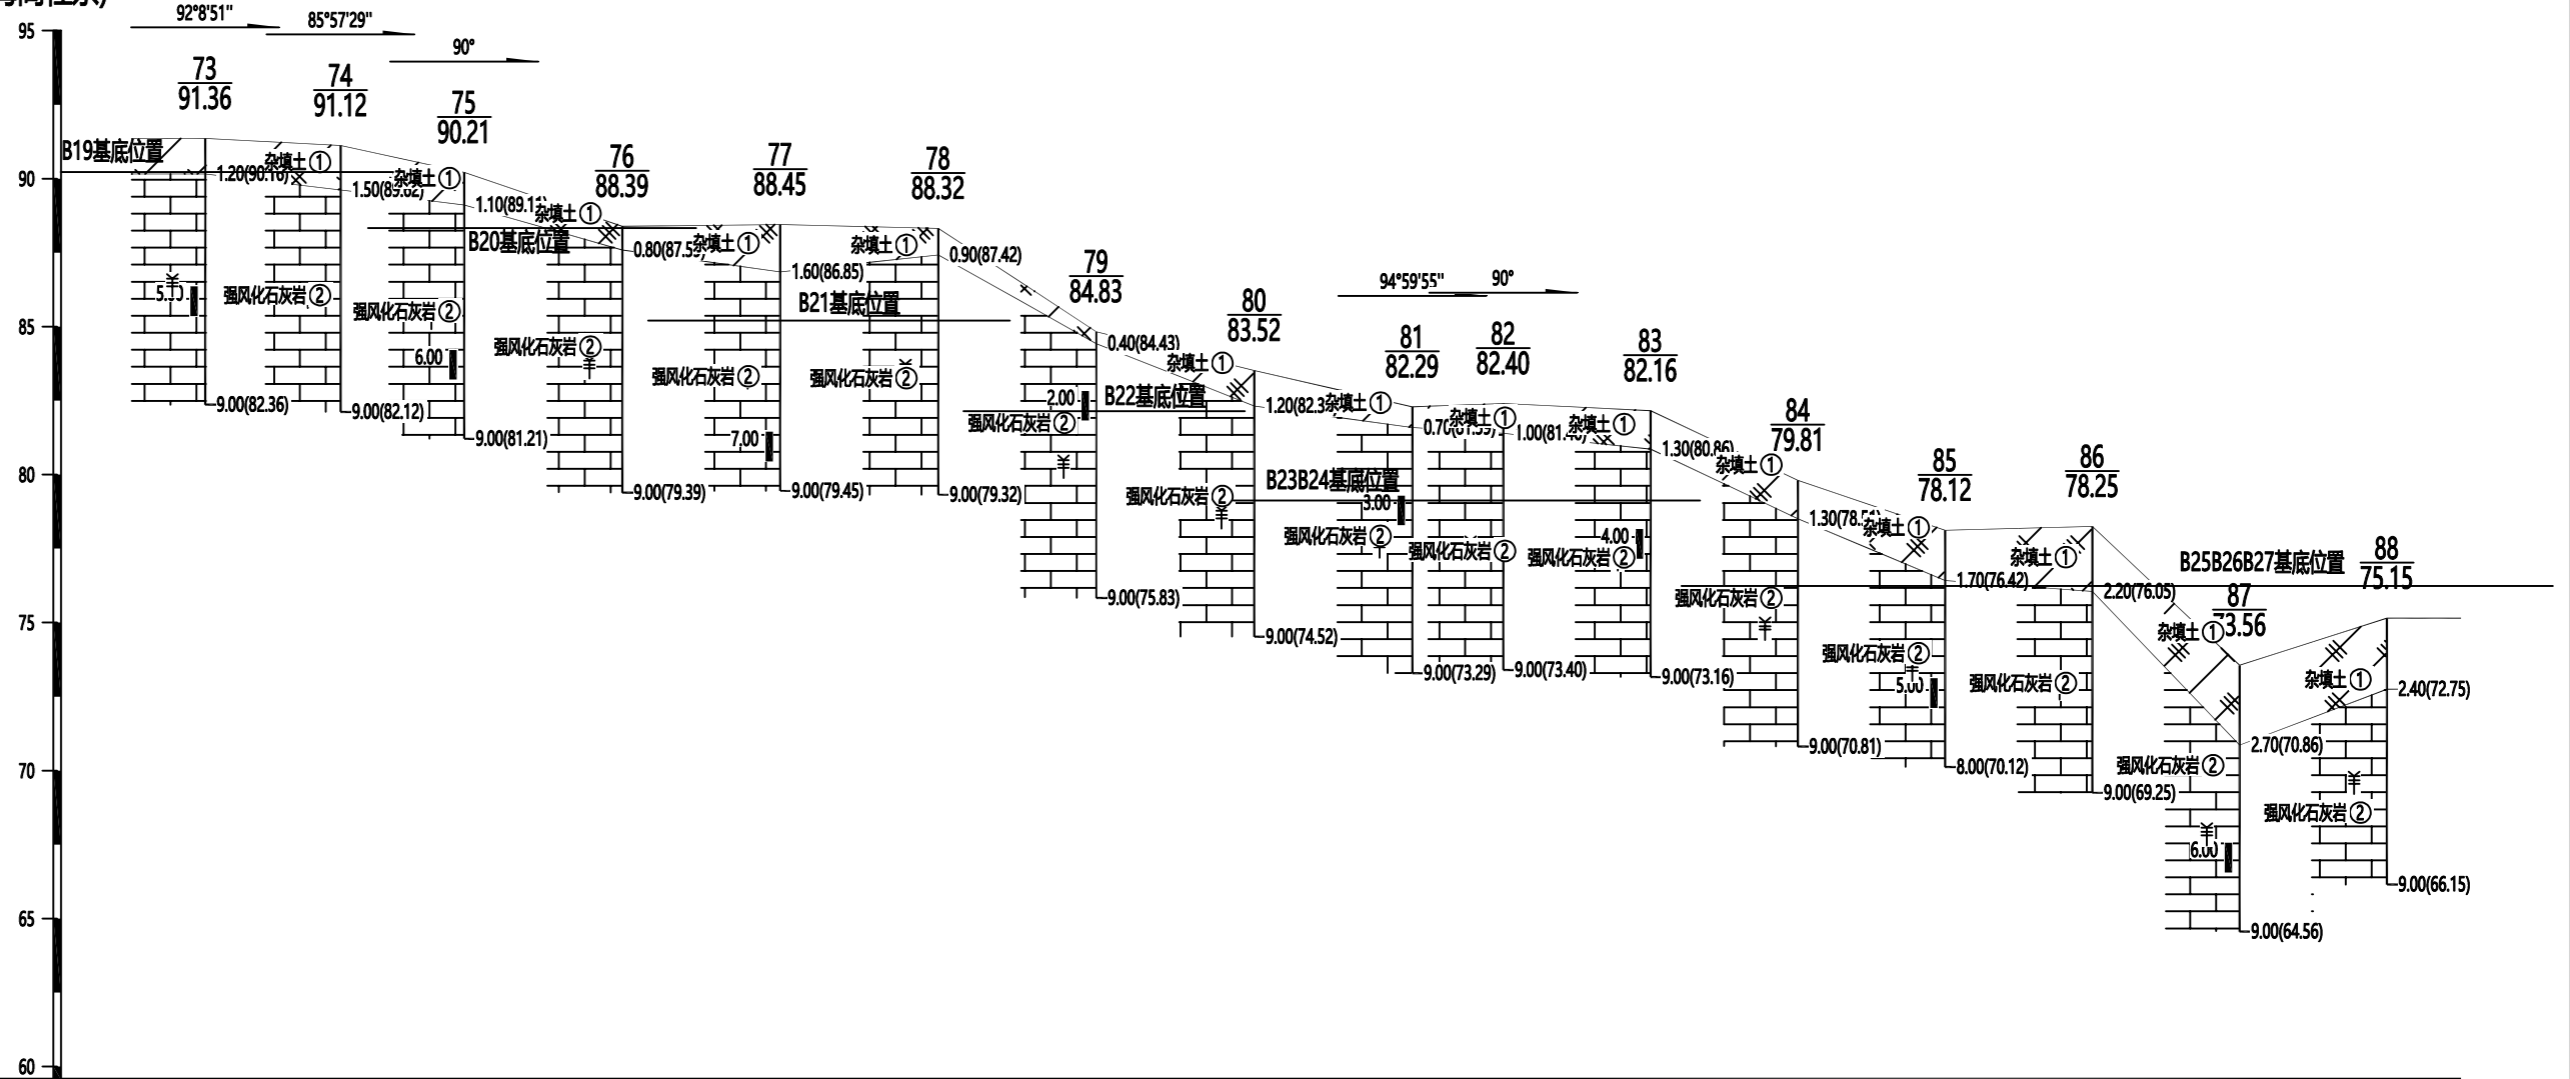


孔深(m)	9.00	9.00	9.00	9.00	9.00	9.00	9.00	9.00	9.00	9.00	9.00	9.00	9.00	8.00	9.00	9.00	9.00	9.00
钻孔间距(m)		25.62	23.41	29.90	29.90	29.90	29.90	29.90	29.90	29.90	17.22	27.86	27.87	27.87	27.86	27.87	27.87	
动探击数																		
静探曲线																		

工程地质剖面图

水平比例: 1:1550
垂直比例: 1:250

37-----37'

高程 (m)
(黄海高程系)

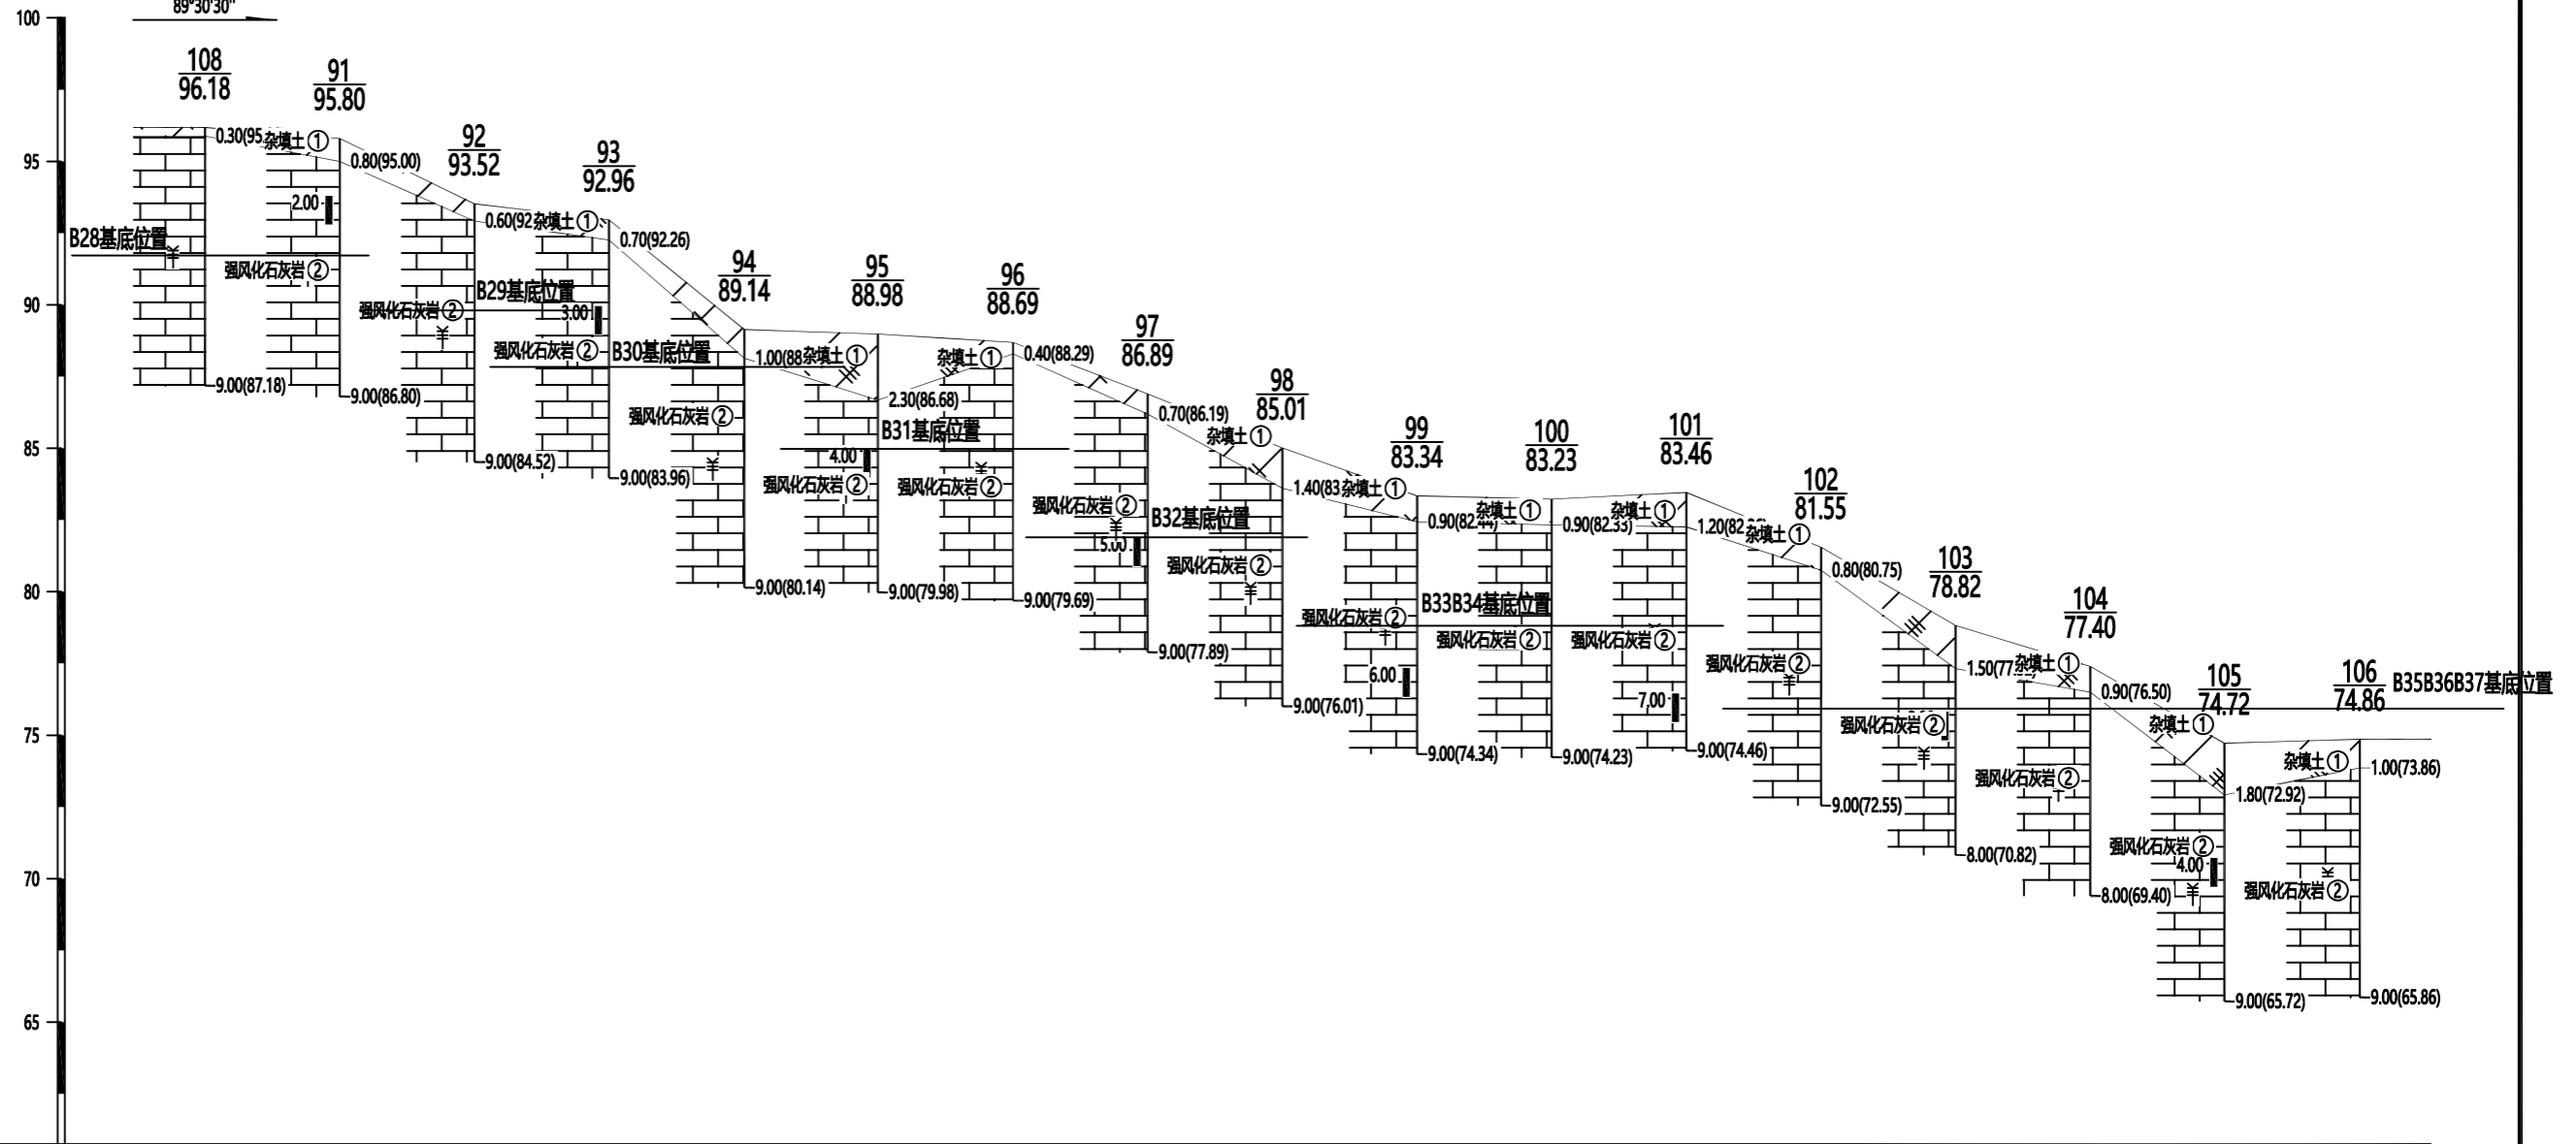


孔深 (m)	9.00	9.00	9.00	9.00	9.00	9.00	9.00	9.00	9.00	9.00	9.00	9.00	9.00	9.00	8.00	8.00	9.00	9.00
钻孔间距 (m)	29.13	29.09	29.09	29.24	28.80	29.22	29.09	29.09	29.08	29.09	29.09	29.09	29.09	29.08	29.09	28.98	29.20	
动探击数																		
静探曲线																		

工程地质剖面图

水平比例: 1:1550
垂直比例: 1:250
38-----38'

高程 (m)
(黄海高程系)

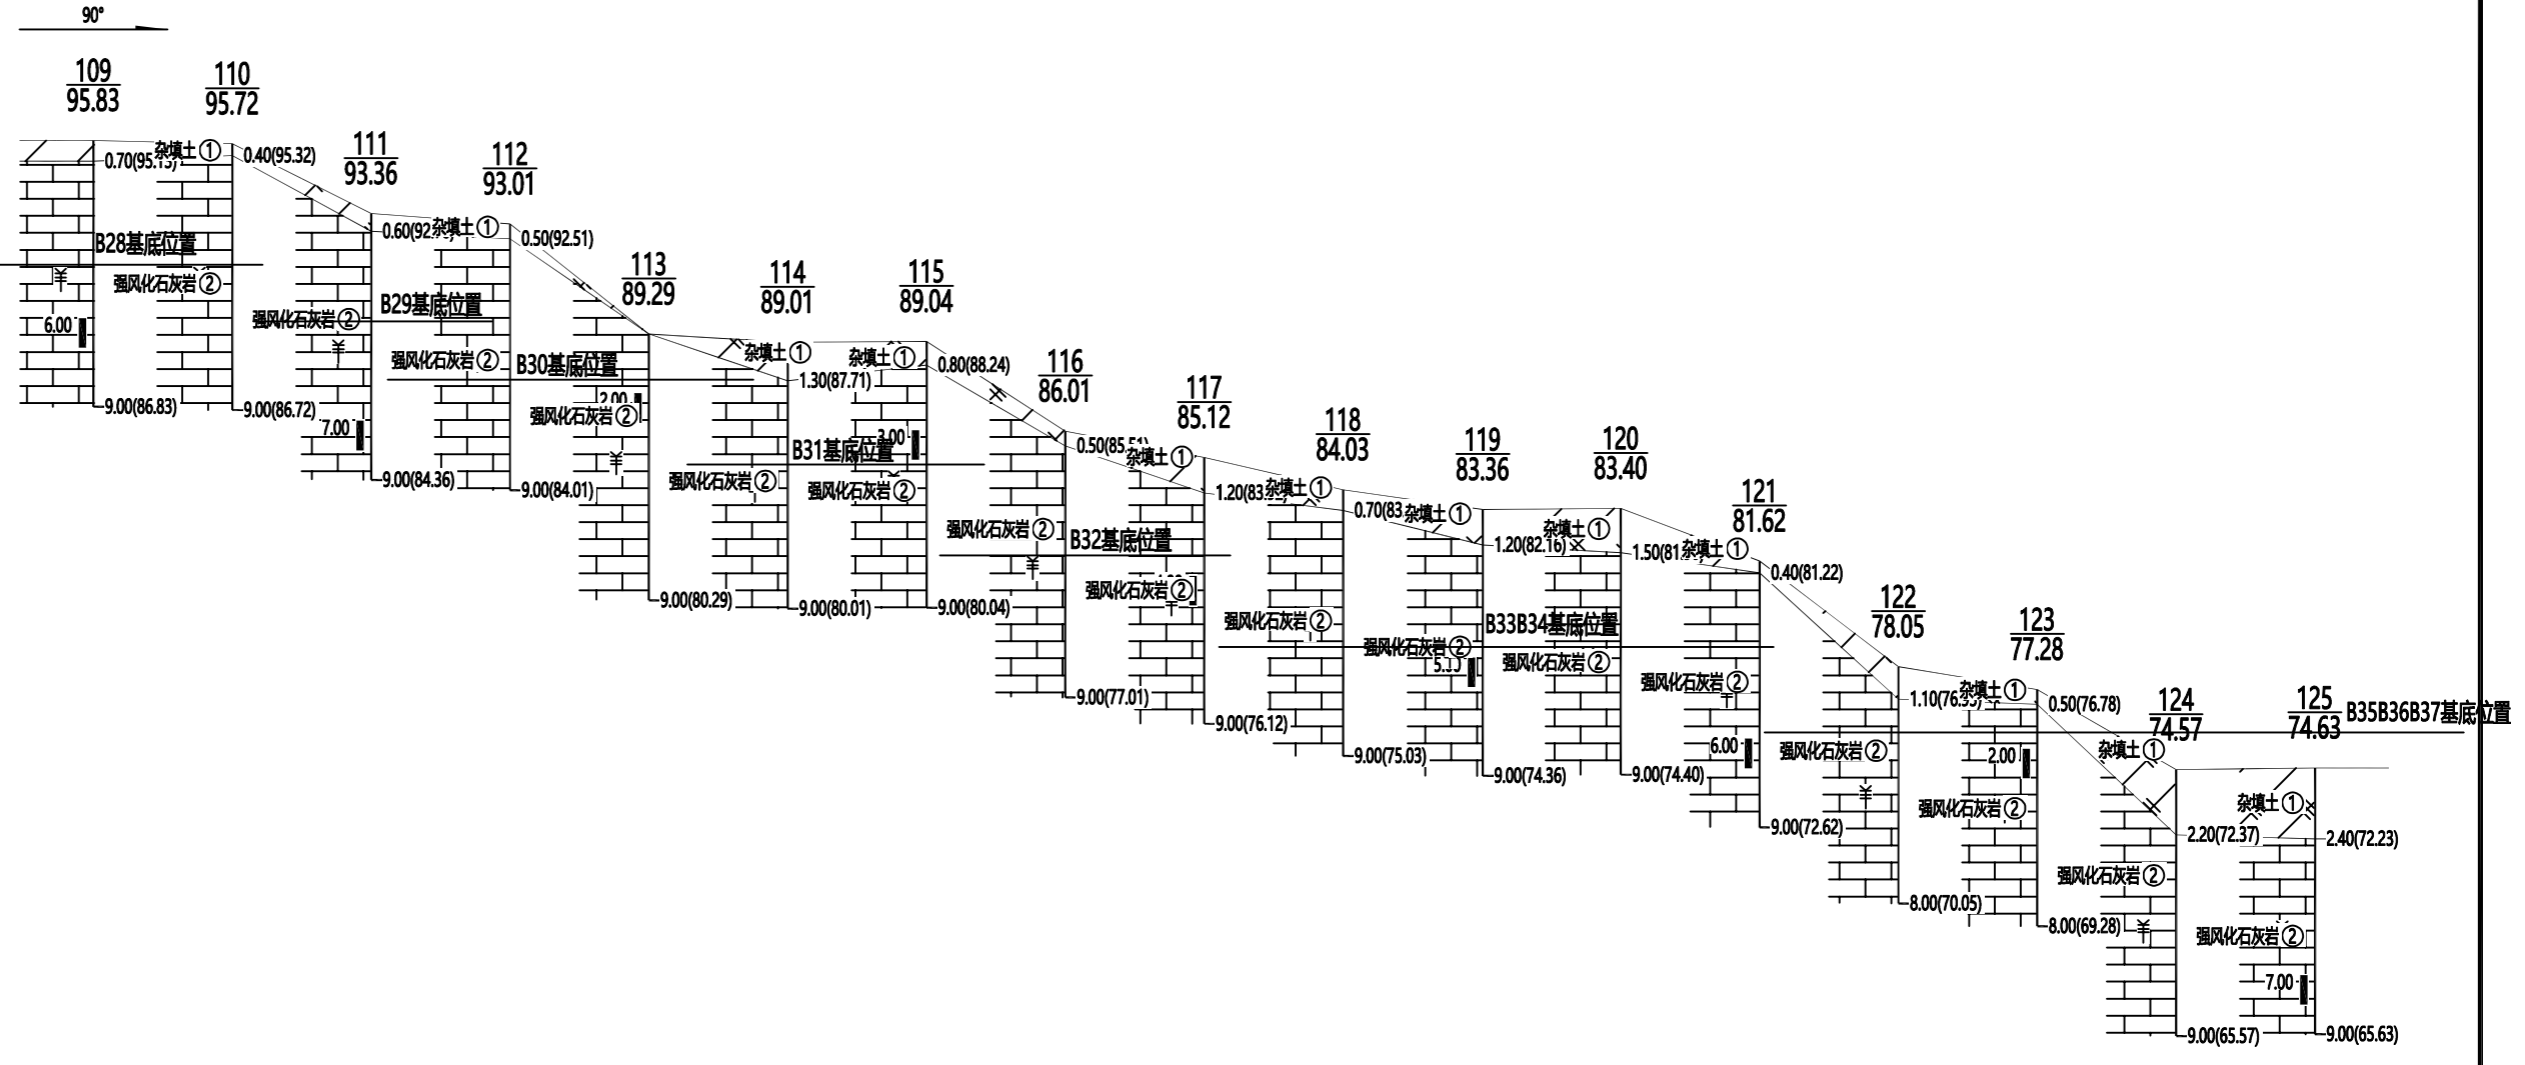


孔深 (m)	9.00	9.00	9.00	9.00	9.00	9.00	9.00	9.00	9.00	9.00	9.00	9.00	9.00	9.00	8.00	8.00	9.00	9.00
钻孔间距 (m)		29.08	29.09	29.09	29.09	29.08	29.09	29.09	29.09	29.08	29.27	28.91	29.09	29.08	29.09	29.09	29.09	29.09
动探击数																		
静探曲线																		

工程地质剖面图

水平比例: 1:1600
垂直比例: 1:250

39-----39'

高程 (m)
(黄海高程系)

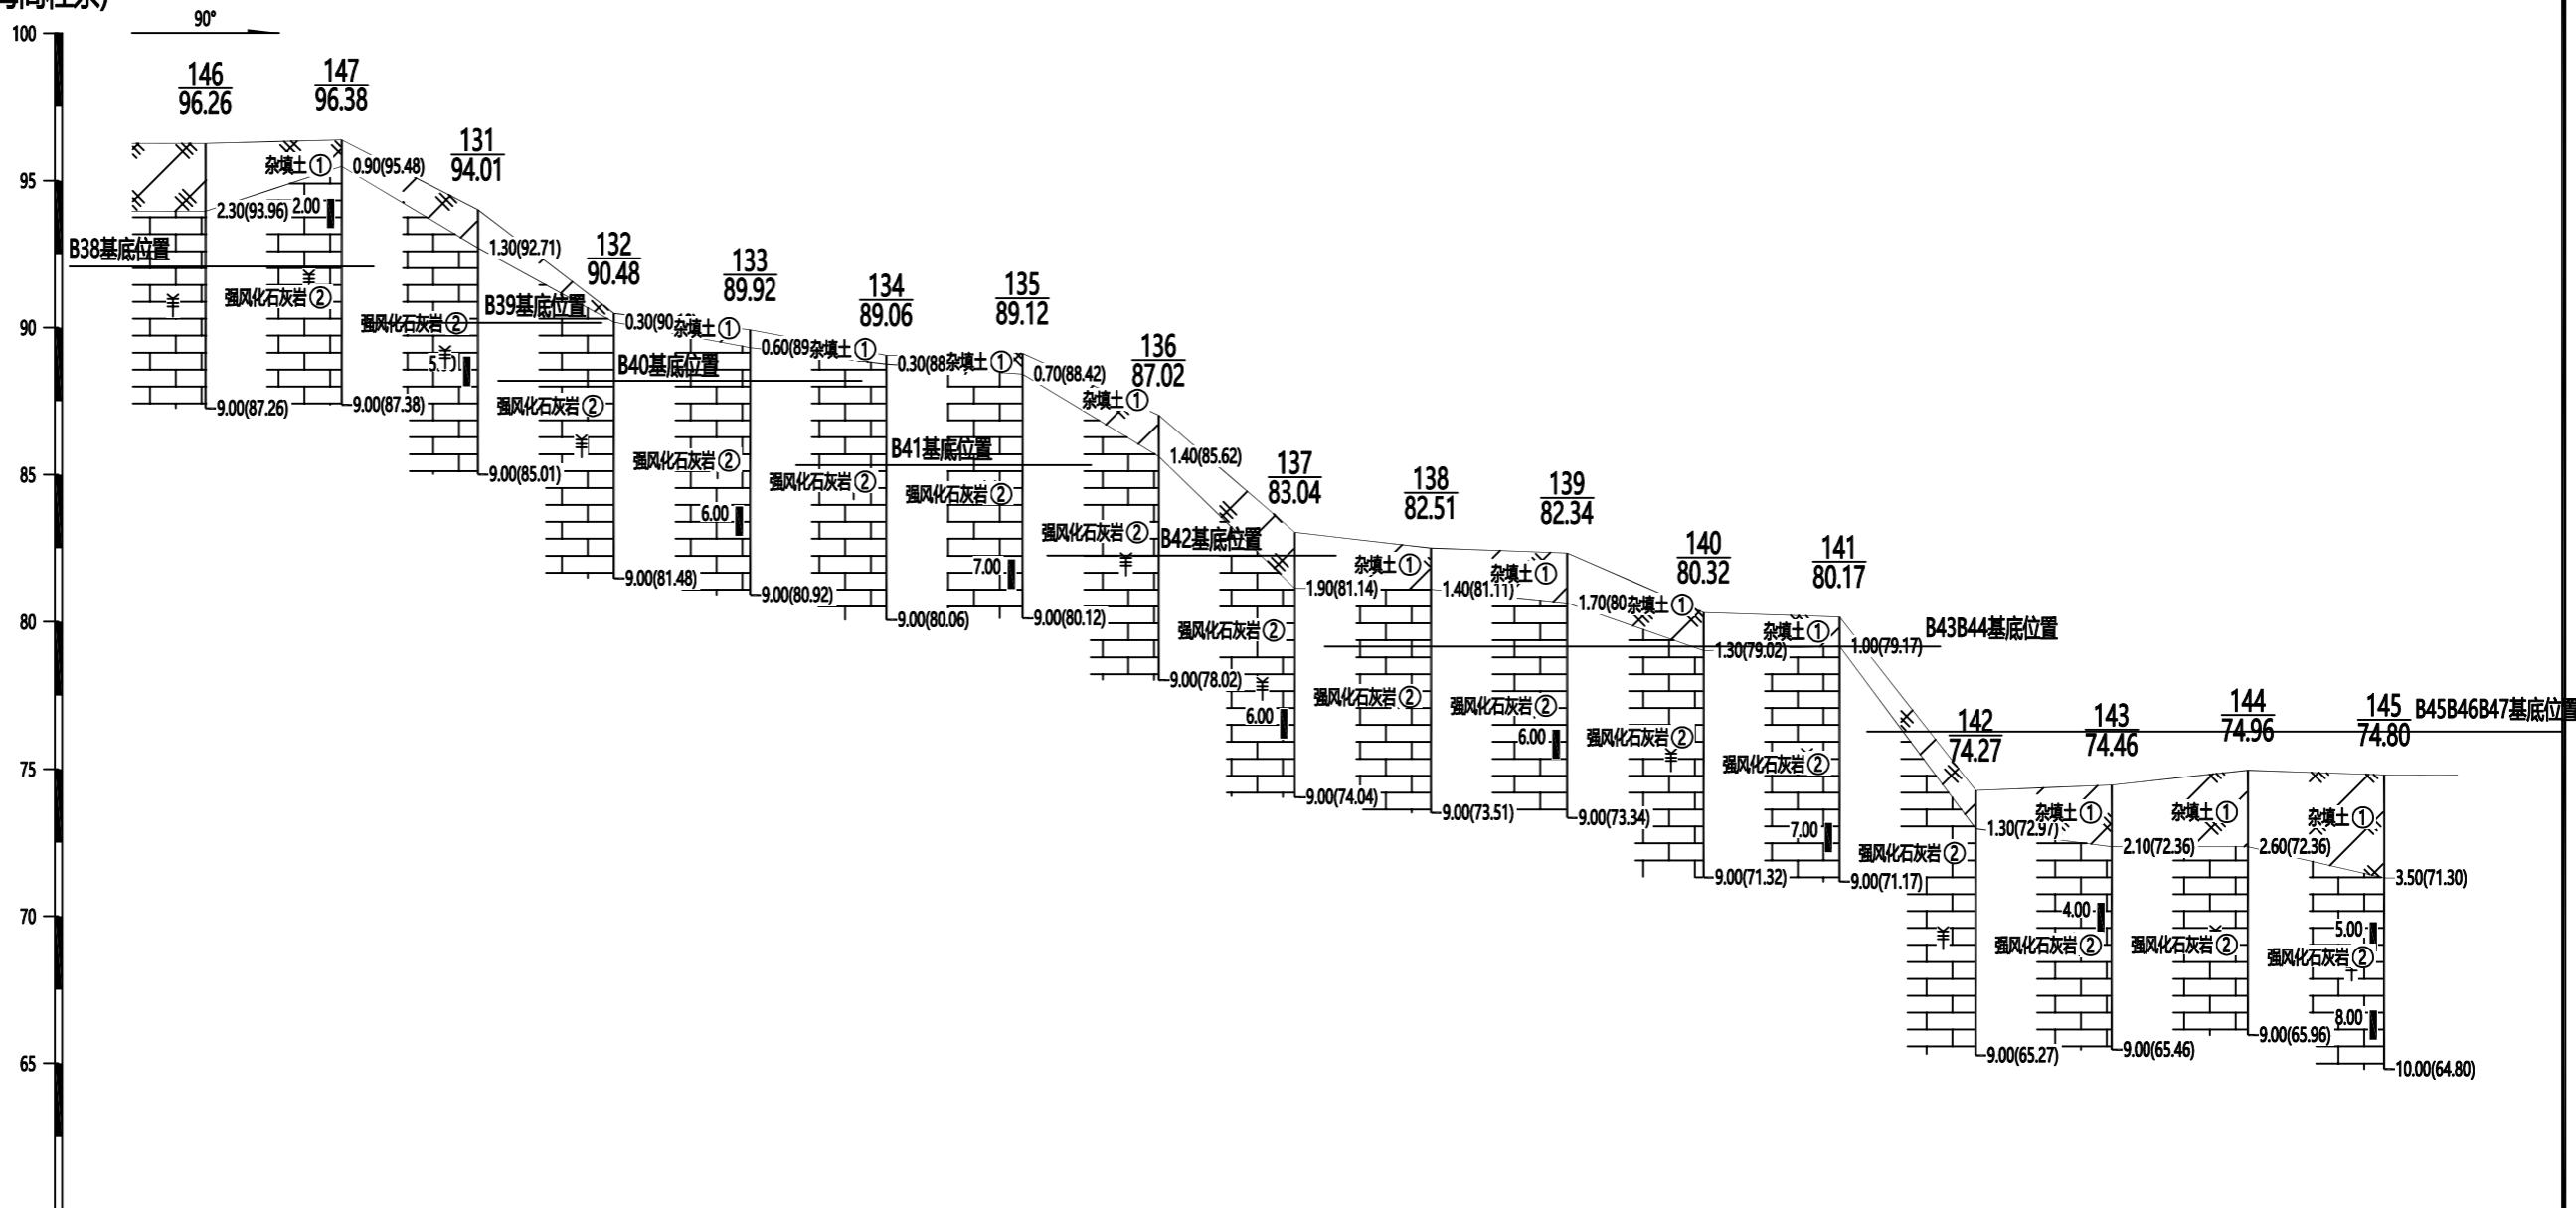


孔深 (m)	9.00	9.00	9.00	9.00	9.00	9.00	9.00	9.00	9.00	9.00	9.00	9.00	9.00	9.00	9.00	9.00	9.00	10.00
钻孔间距 (m)		29.61	29.62	29.61	29.62	29.61	29.62	29.62	29.61	29.62	29.61	29.70	29.53	29.62	29.61	29.62	29.62	
动探击数																		
静探曲线																		

工程地质剖面图

水平比例: 1:1600
垂直比例: 1:250
40-----40'

高程 (m)
(黄海高程系)

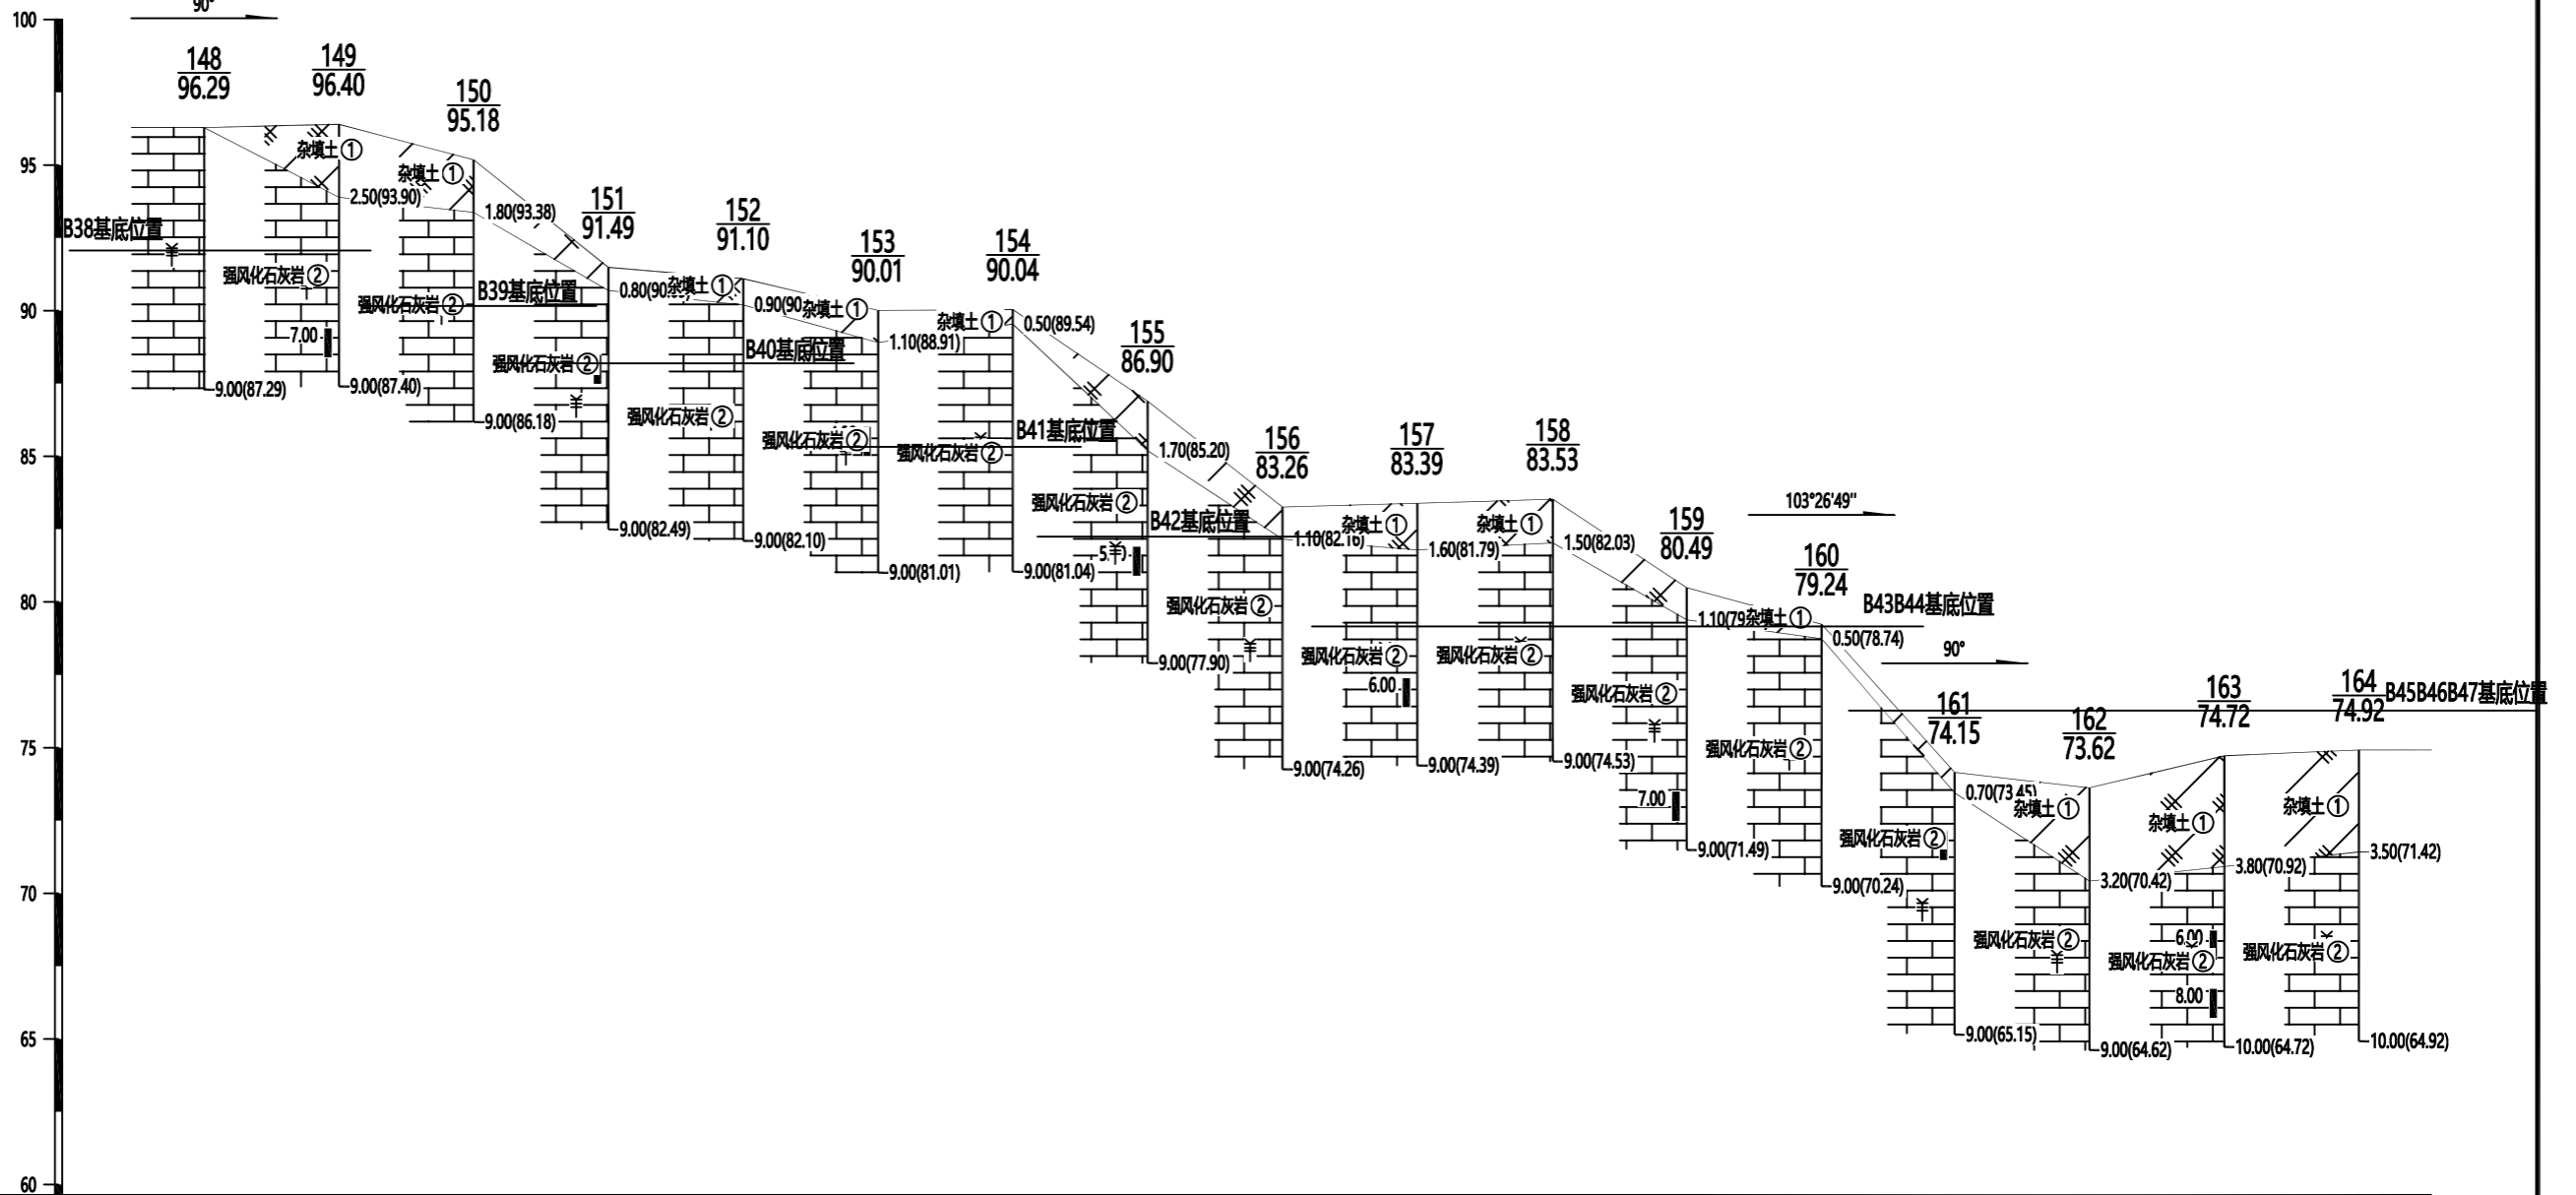


孔深 (m)	9.00	9.00	9.00	9.00	9.00	9.00	9.00	9.00	9.00	9.00	9.00	9.00	9.00	9.00	9.00	9.00	10.00	10.00
钻孔间距 (m)		29.61	29.62	29.61	29.62	29.61	29.62	29.62	29.61	29.62	29.81	29.42	29.61	29.24	29.61	29.62	29.61	
动探击数																		
静探曲线																		

工程地质剖面图

43-----43'

水平比例: 1:450
垂直比例: 1:100

高程 (m)
(黄海高程系)

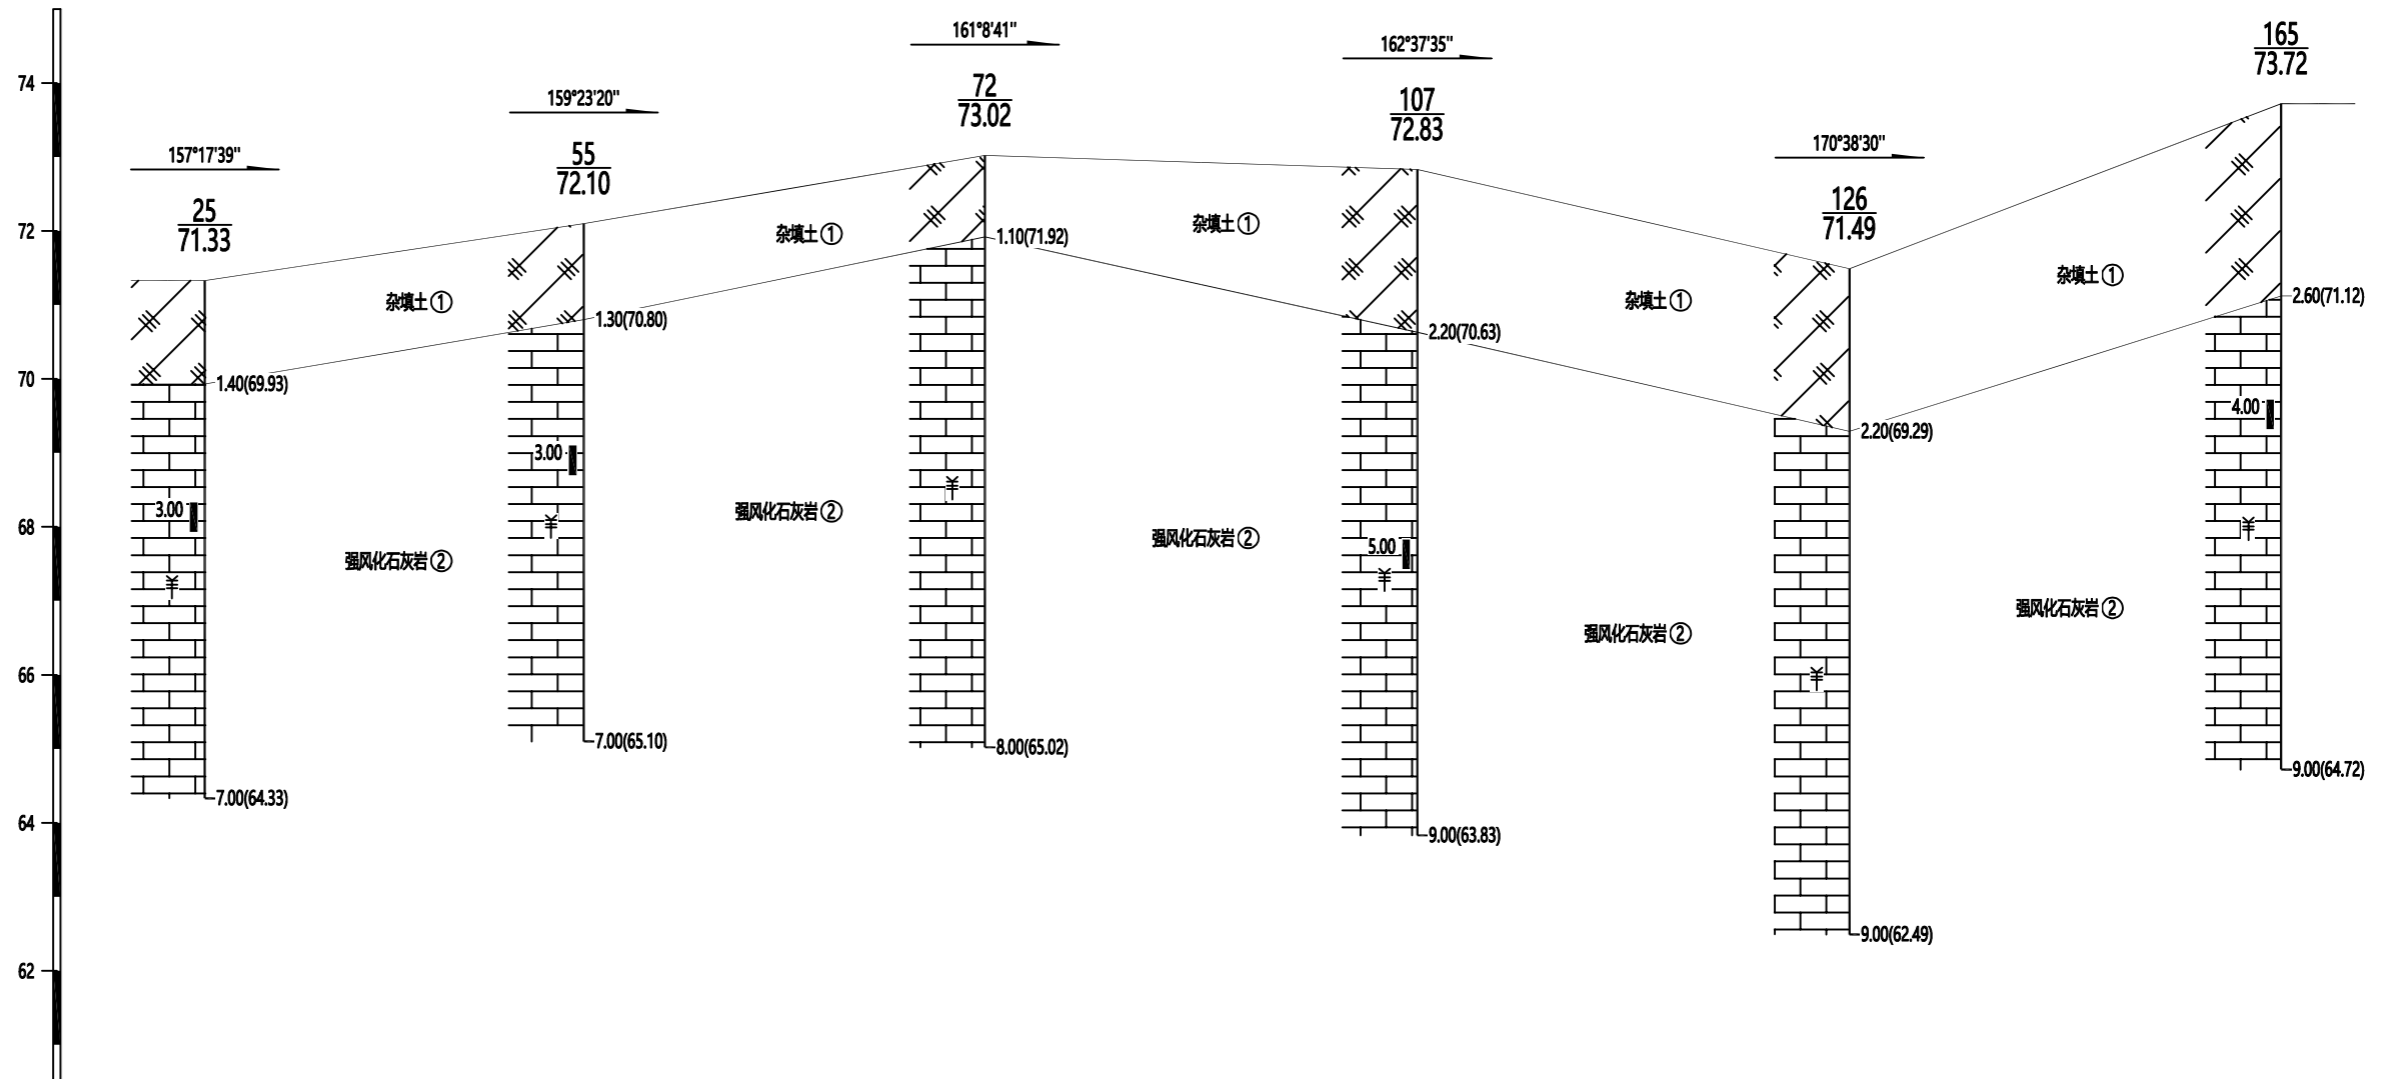


孔 深 (m)	7.00	7.00	8.00	9.00	9.00	9.00
钻孔间距 (m)		23.06	24.40	26.30	26.29	26.26
动探击数						
静探曲线						

工程地质剖面图

水平比例: 1:450
垂直比例: 1:150

44-----44'

高程 (m)
(黄海高程系)

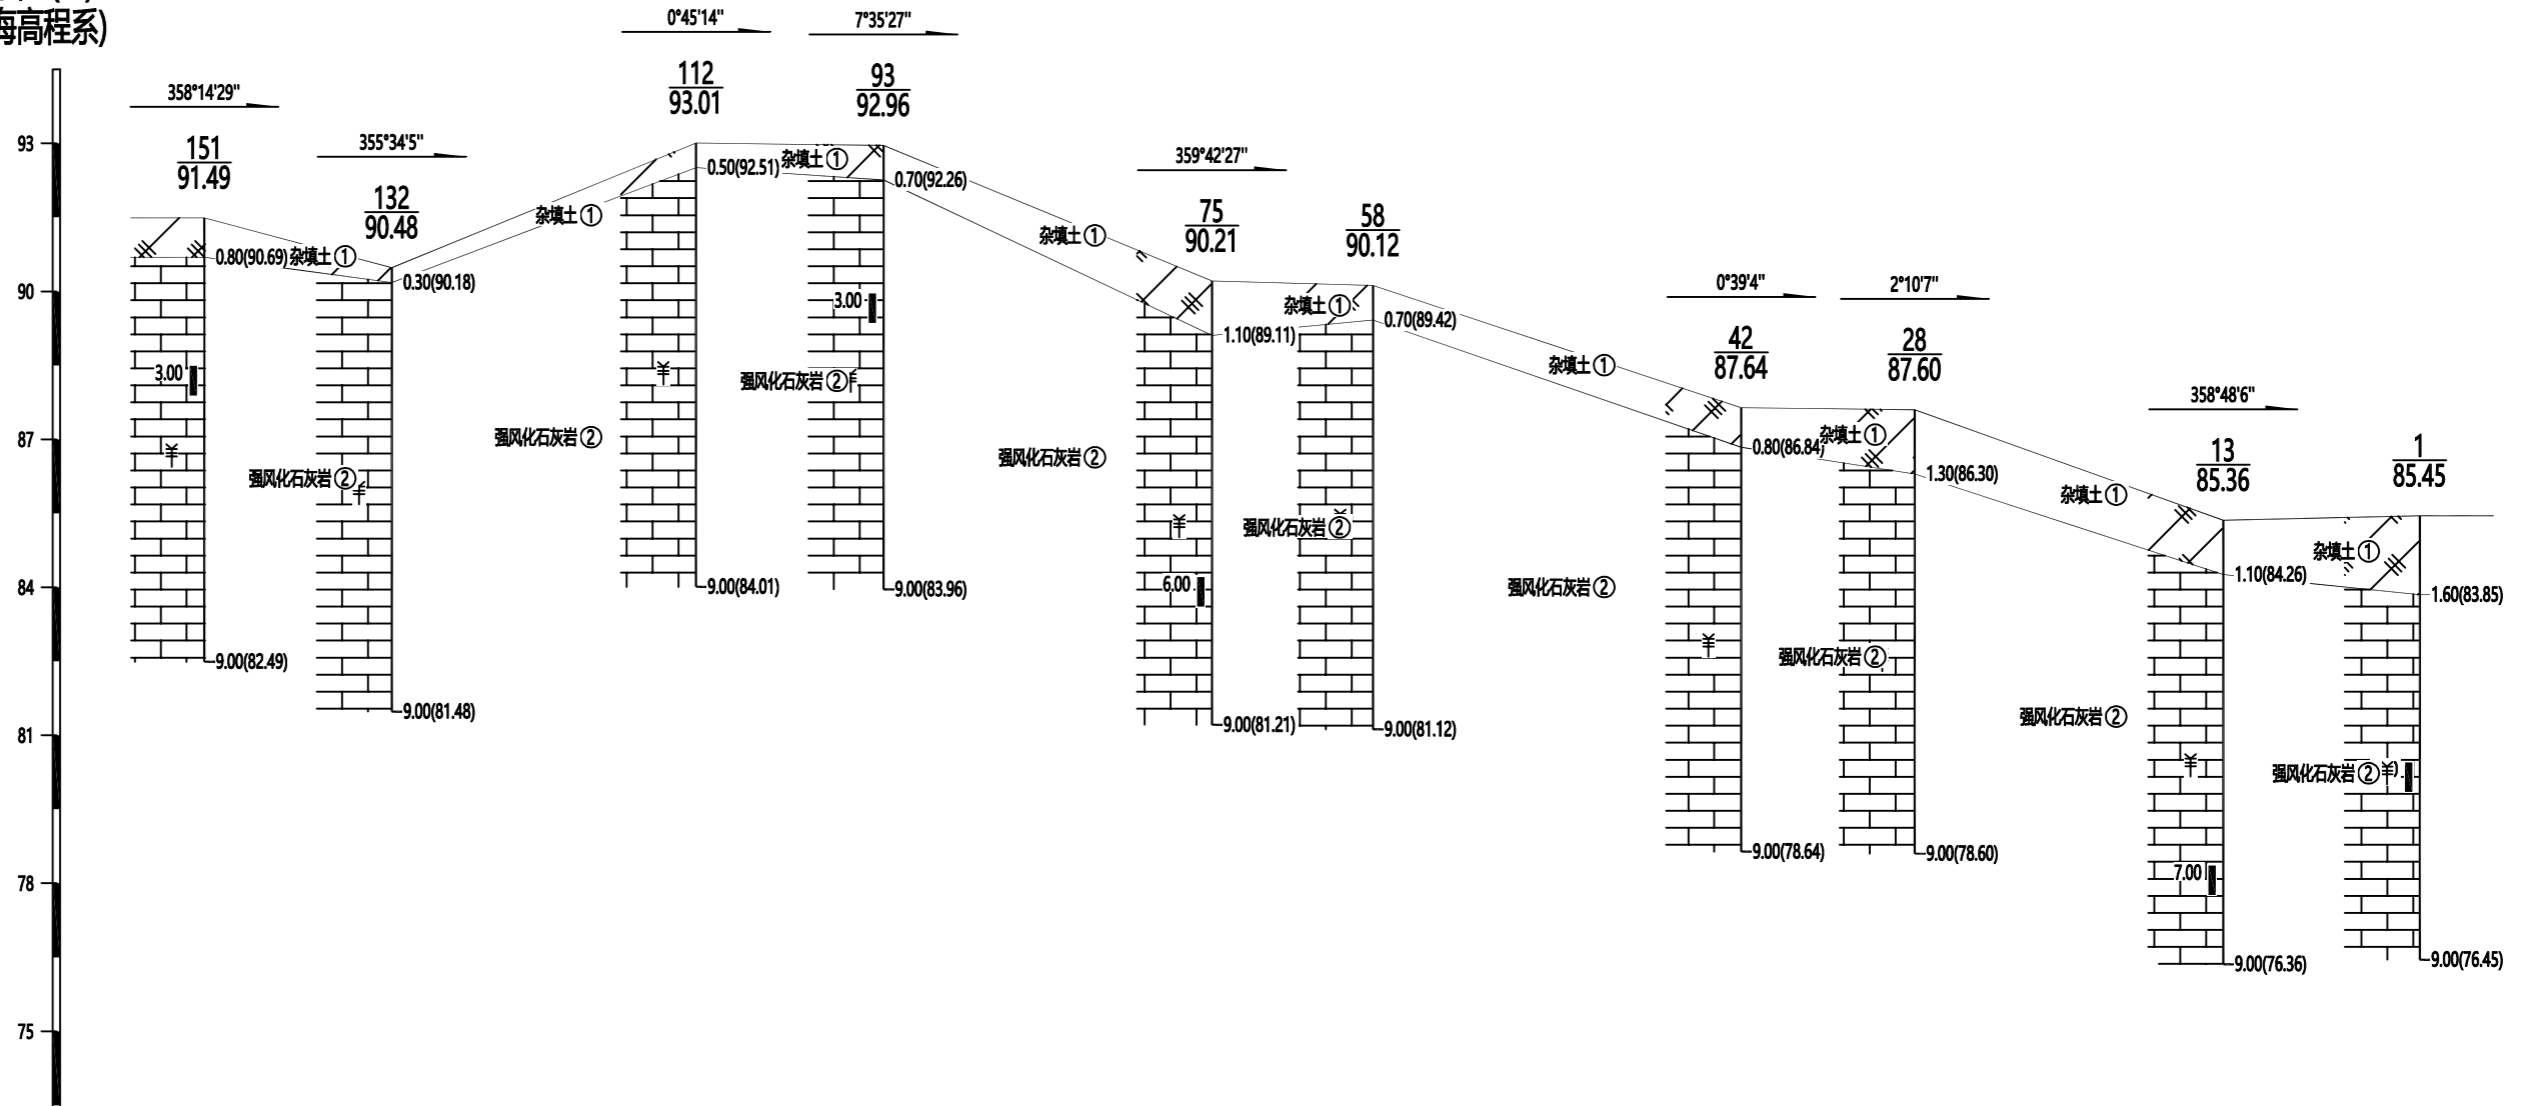


孔深 (m)	9.00	9.00	9.00	9.00	9.00	9.00	9.00	9.00	9.00	9.00	9.00
钻孔间距 (m)		11.41	18.51	11.40	19.99	9.79	22.40	10.56	18.76	11.95	
动探击数											
静探曲线											

工程地质剖面图

水平比例: 1:1100
垂直比例: 1:200

45-----45'

高程 (m)
(黄海高程系)

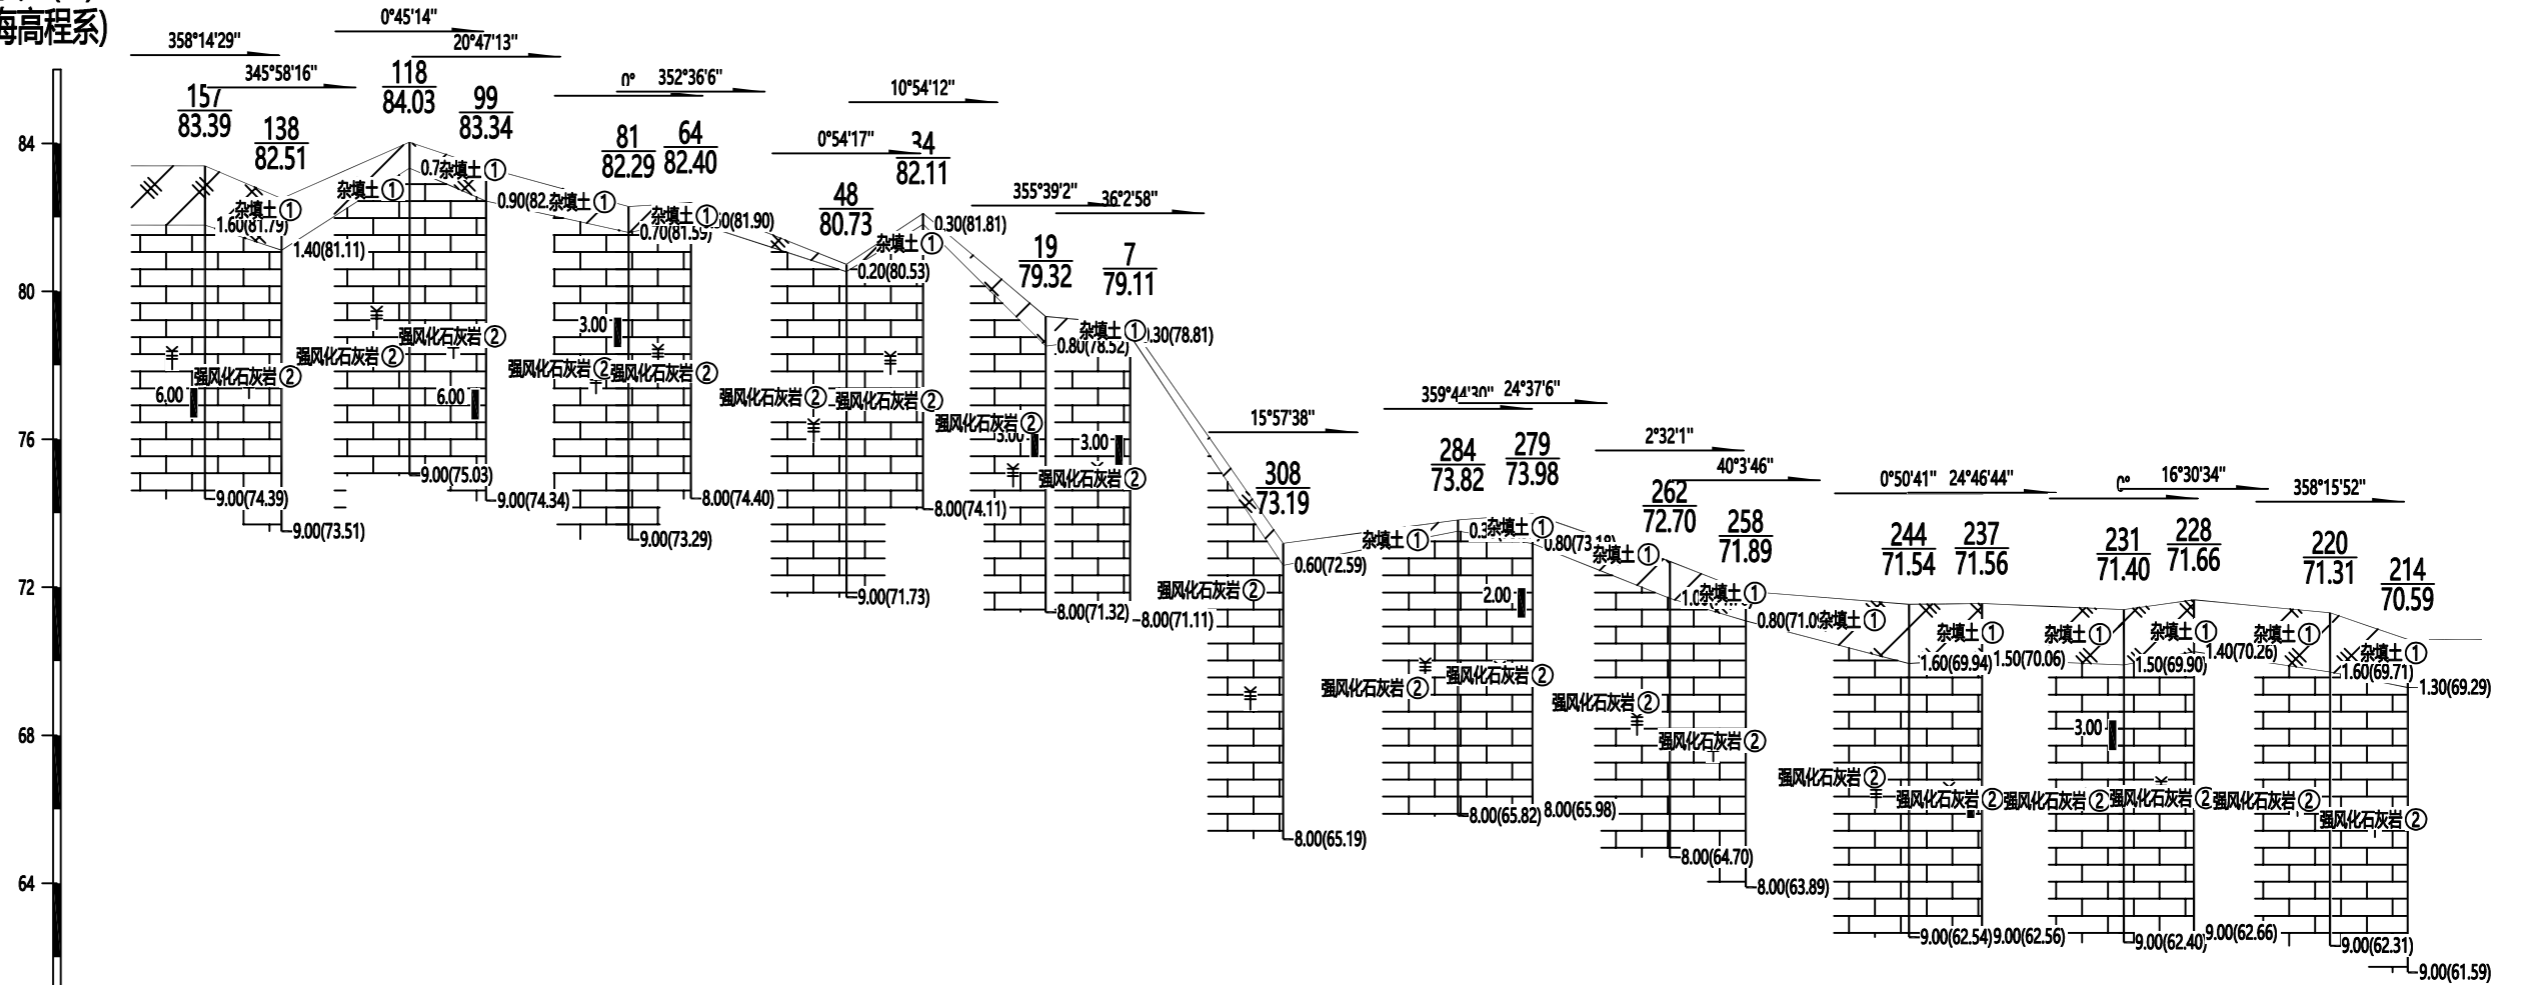


孔深 (m)	9.00	9.00	9.00	9.00	9.00	8.00	9.00	8.00	8.00	8.00	8.00	8.00	8.00	8.00	8.00	9.00	9.00	9.00	9.00	9.00	9.00	
钻孔间距 (m)		11.41	19.02	11.40	21.19	9.24	23.14	11.40	18.24	12.53	22.77	26.00	11.09	20.40	11.31	24.24	10.85	21.09	10.45	20.23	11.56	
动探击数																						
静探曲线																						

工程地质剖面图

46-----46'

水平比例: 1:700
垂直比例: 1:150

高程 (m)
(黄海高程系)

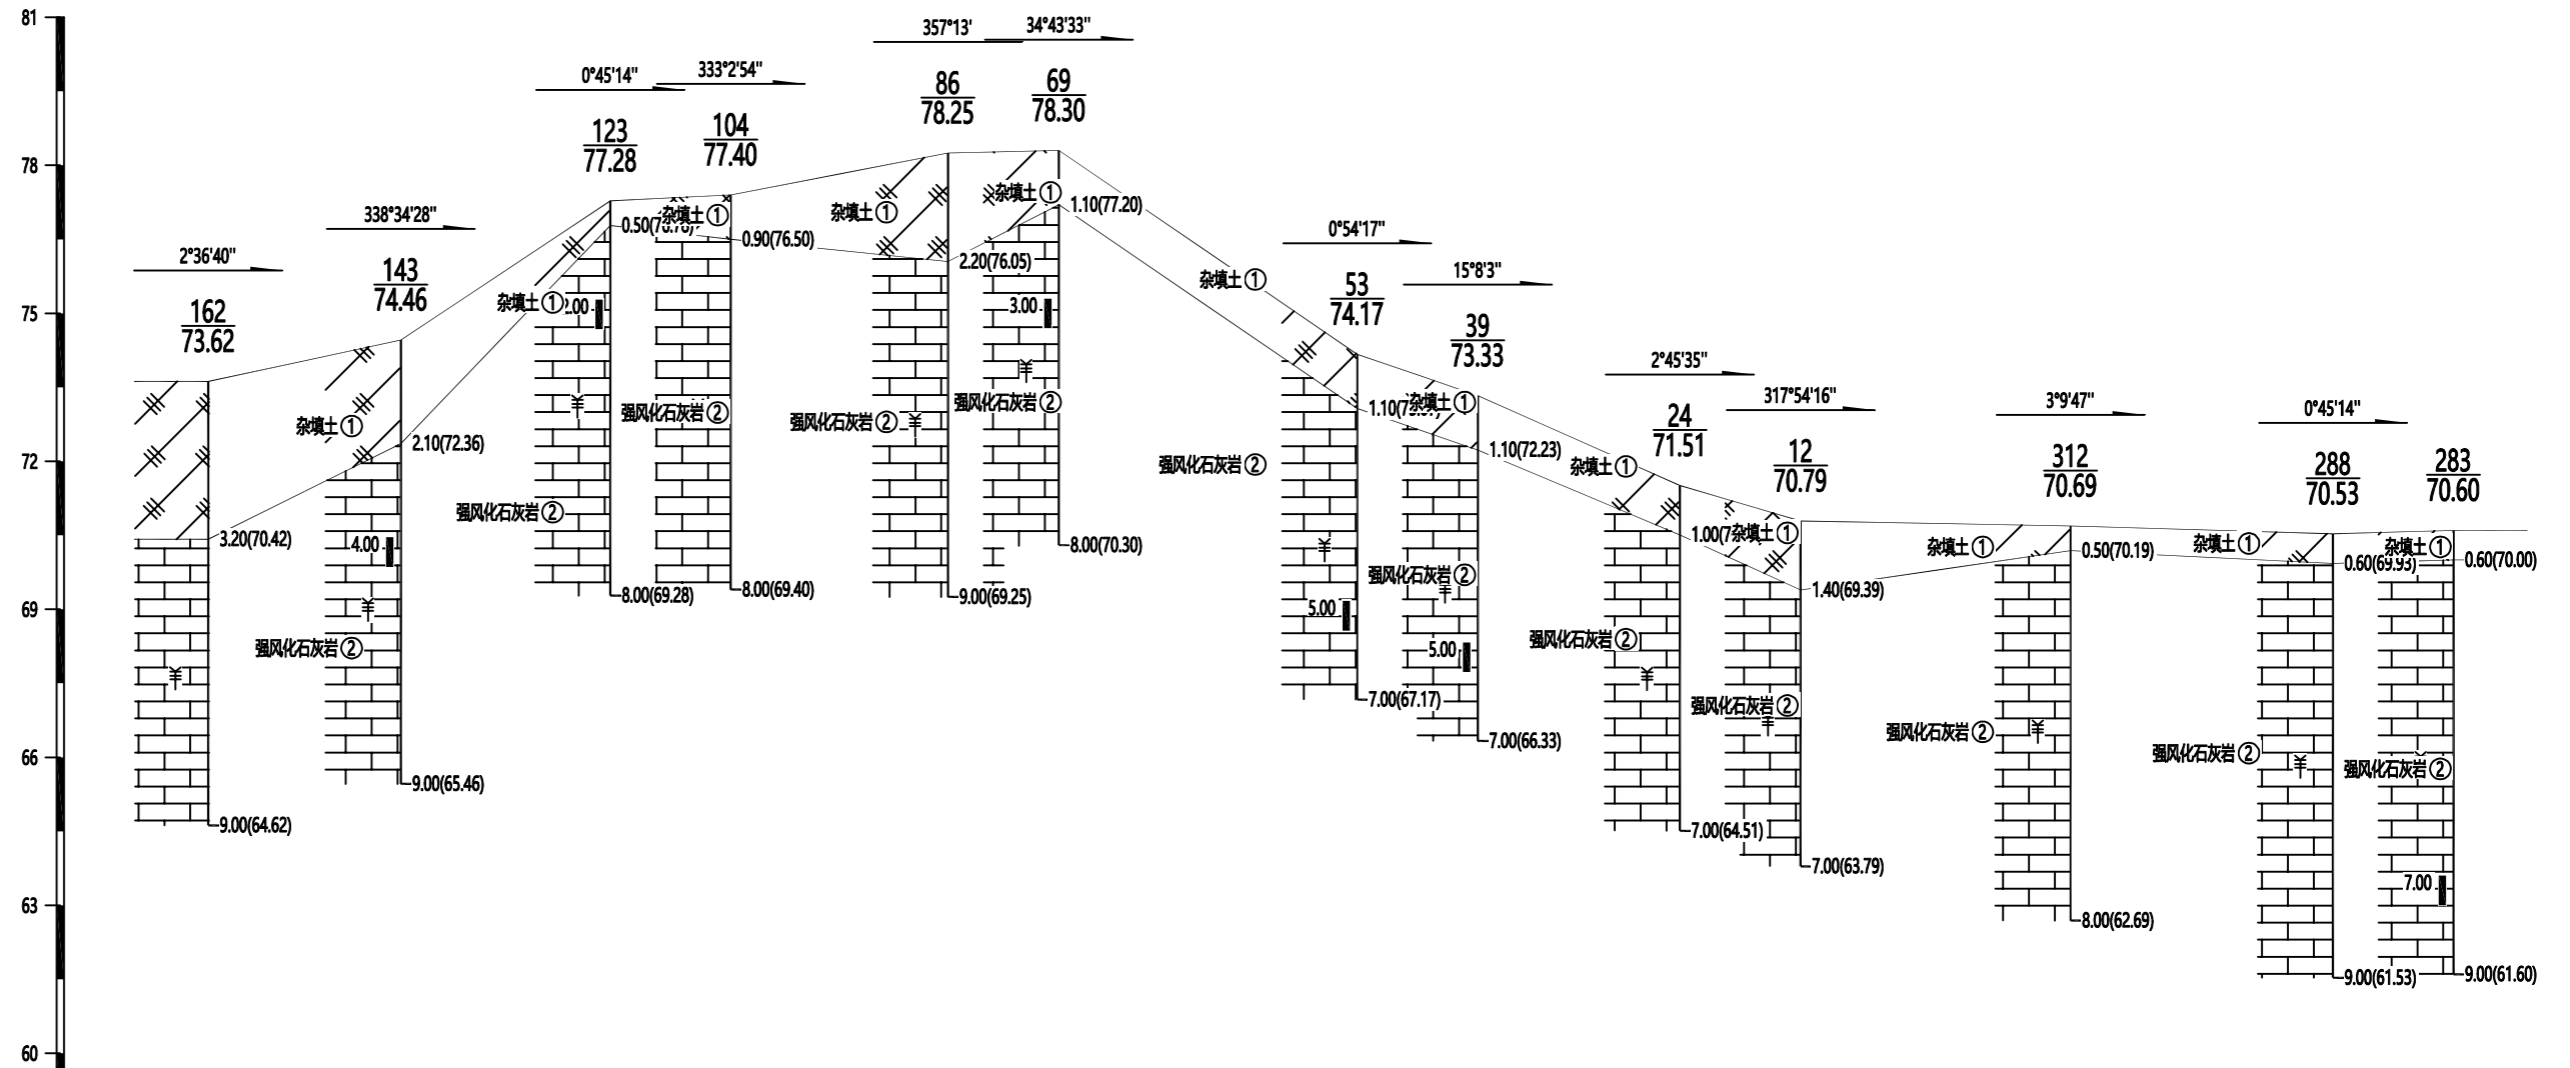


孔 深 (m)	9.00	9.00	8.00	8.00	9.00	8.00	7.00	7.00	7.00	7.00	8.00	9.00	9.00
钻孔间距 (m)	18.22	19.82	11.40	20.54	10.50	28.23	11.40	19.11	11.42	25.54	24.83	11.40	
动探击数													
静探曲线													

工程地质剖面图

水平比例: 1:450
垂直比例: 1:100

48-----48'

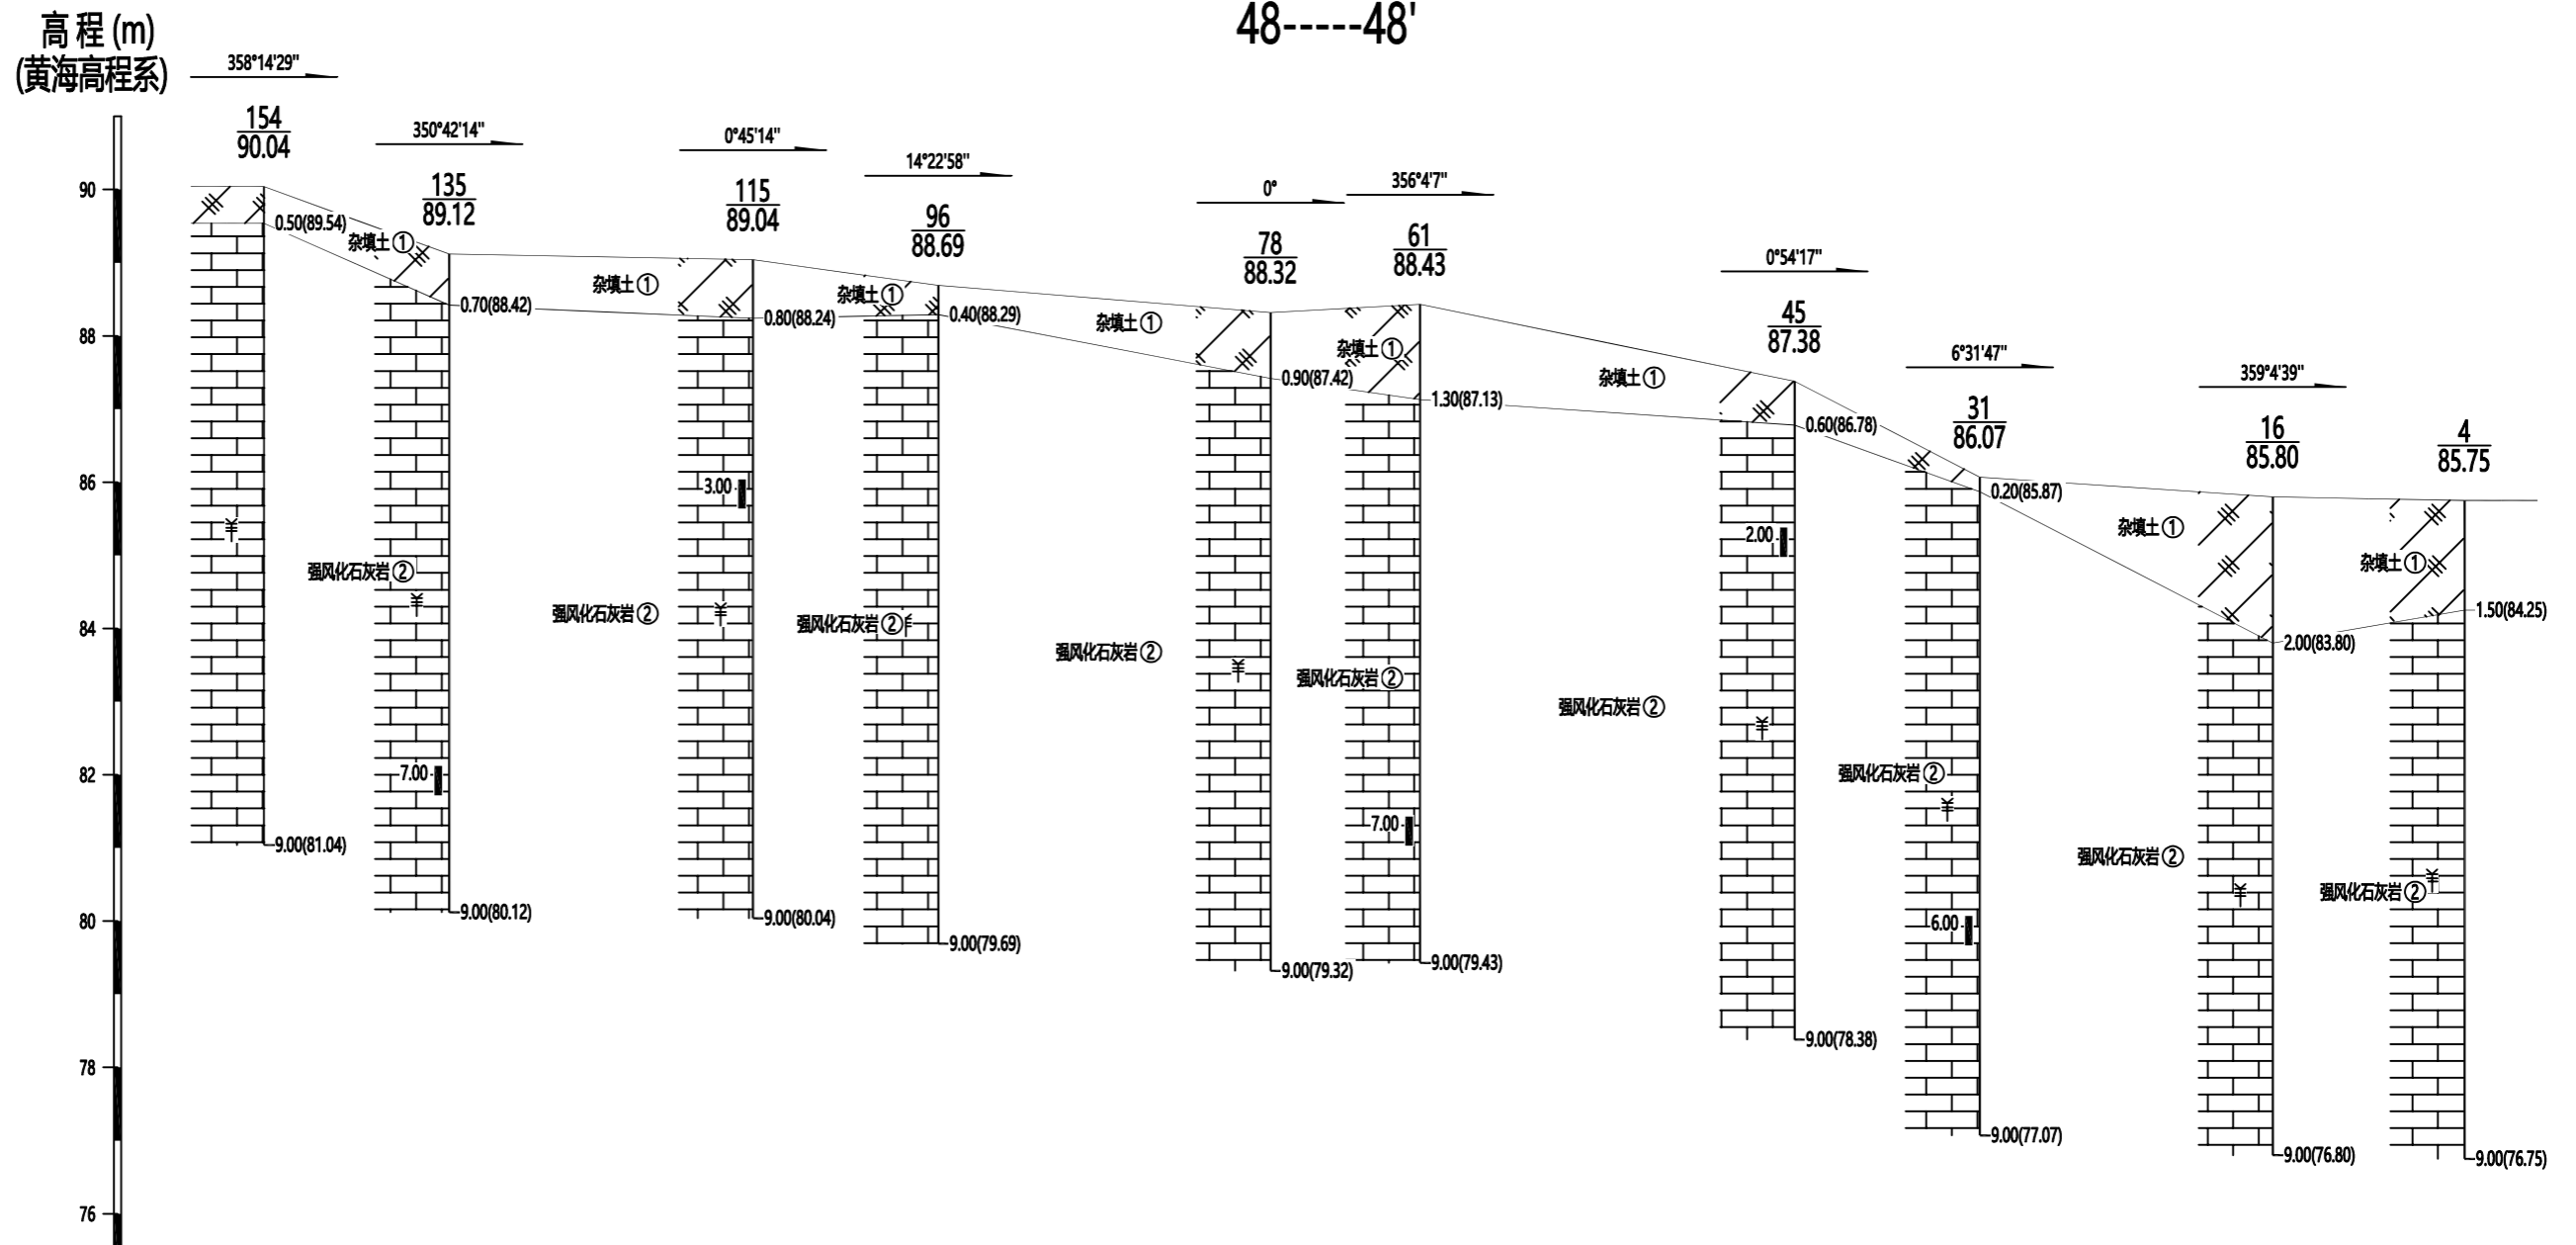

孔 深 (m)	0.05	0.05	0.05	0.05	0.05	0.05	0.05	0.05	0.05	0.05	0.05
钻孔间距 (m)		11.41	18.70	11.40	20.45	9.20	23.04	11.40	18.03	11.80	
动探击数											
静探曲线											



经济技术指标		
项目	数值	单位
用地面积	238902.00	㎡
总建筑面积	455969.06	㎡
地上计容面积	297310.61	㎡
地上建筑面积	292285.96	㎡
住宅面积	266360.02	㎡
商业面积	112798.41	㎡
公共配套设施	82070.32	㎡
地下建筑面积	71012.29	㎡
住宅配套	12281.91	㎡
幼儿园	3266.32	㎡
商业	10277.71	㎡
地下建筑面积	163683.10	㎡
机动车库	91765.89	㎡
非机动车库	7307.01	㎡
住宅配套	2893.57	㎡
幼儿园	1235.96	㎡
住宅配套	34381.32	㎡
住宅地下室	25195.35	㎡
地上容积率	1.244	≤1.4
地上建筑密度	24.59%	≤25%
建筑密度	31.02%	≤35%
机动车停车位	9846	辆
地上停车位	87	辆
地下停车位	41	辆
非机动车停车位	4	辆
地上停车位	42	辆
地下停车位	1759	辆
非机动车停车位	33	辆
住宅停车位	1726	辆
住宅户数	3424	户
居住人数	4857	人
非机动车停车位	2856	辆
非机动车停车位	2570	辆
自行车	296	辆

序号	名称	数量	单位	备注
1	幼儿园	1	处	建筑面积3266.32㎡
2	小学	1	处	建筑面积10277.71㎡
3	居委会	1	处	建筑面积1235.96㎡
4	物业管理中心	1	处	建筑面积1235.96㎡
5	社区服务中心	1	处	建筑面积1235.96㎡
6	便利店	1	处	建筑面积1235.96㎡
7	早餐店	1	处	建筑面积1235.96㎡
8	洗衣房	1	处	建筑面积1235.96㎡
9	理发店	1	处	建筑面积1235.96㎡
10	美容美发	1	处	建筑面积1235.96㎡
11	照相馆	1	处	建筑面积1235.96㎡
12	书店	1	处	建筑面积1235.96㎡
13	健身房	1	处	建筑面积1235.96㎡
14	台球室	1	处	建筑面积1235.96㎡
15	棋牌室	1	处	建筑面积1235.96㎡
16	桌球室	1	处	建筑面积1235.96㎡
17	乒乓球室	1	处	建筑面积1235.96㎡
18	羽毛球室	1	处	建筑面积1235.96㎡
19	篮球室	1	处	建筑面积1235.96㎡
20	健身房	1	处	建筑面积1235.96㎡
21	游泳池	1	处	建筑面积1235.96㎡
22	网球场	1	处	建筑面积1235.96㎡
23	篮球场	1	处	建筑面积1235.96㎡
24	羽毛球场	1	处	建筑面积1235.96㎡
25	乒乓球室	1	处	建筑面积1235.96㎡
26	棋牌室	1	处	建筑面积1235.96㎡
27	桌球室	1	处	建筑面积1235.96㎡
28	台球室	1	处	建筑面积1235.96㎡
29	健身房	1	处	建筑面积1235.96㎡
30	游泳池	1	处	建筑面积1235.96㎡
31	网球场	1	处	建筑面积1235.96㎡
32	篮球场	1	处	建筑面积1235.96㎡
33	羽毛球场	1	处	建筑面积1235.96㎡
34	乒乓球室	1	处	建筑面积1235.96㎡
35	棋牌室	1	处	建筑面积1235.96㎡
36	桌球室	1	处	建筑面积1235.96㎡
37	台球室	1	处	建筑面积1235.96㎡
38	健身房	1	处	建筑面积1235.96㎡
39	游泳池	1	处	建筑面积1235.96㎡
40	网球场	1	处	建筑面积1235.96㎡
41	篮球场	1	处	建筑面积1235.96㎡
42	羽毛球场	1	处	建筑面积1235.96㎡
43	乒乓球室	1	处	建筑面积1235.96㎡
44	棋牌室	1	处	建筑面积1235.96㎡
45	桌球室	1	处	建筑面积1235.96㎡
46	台球室	1	处	建筑面积1235.96㎡
47	健身房	1	处	建筑面积1235.96㎡
48	游泳池	1	处	建筑面积1235.96㎡
49	网球场	1	处	建筑面积1235.96㎡
50	篮球场	1	处	建筑面积1235.96㎡


SHANDONG HUAE PLANNING AND ARCHITECTURAL DESIGN CO., LTD.
 山东华科规划设计建筑有限公司
 地址：济南市齐州路2000号
 电话：0531-87065558
 邮编：250022
 网址：www.hkplanning.com

图纸未经审查合格不得用于施工



会 建 筑	结 构
签 给 排 水	电 气
审 定	审 定
项目负责	项目负责
专业负责	专业负责
审 核	审 核
校 核	校 核
方 案 设 计	方 案 设 计
设 计	设 计
制 图	制 图
建 设 单 位	枣庄家远房地产开发有限公司
I 程 名 称	枣庄市鸿鑫翠景小区建设项目
项 目 名 称	总平面图
图 名	总平面图
项 目 编 号	
图 号	
版 本 号	
日 期	

鸿鑫尊景小区（三期）开挖工程砂石资源估算图

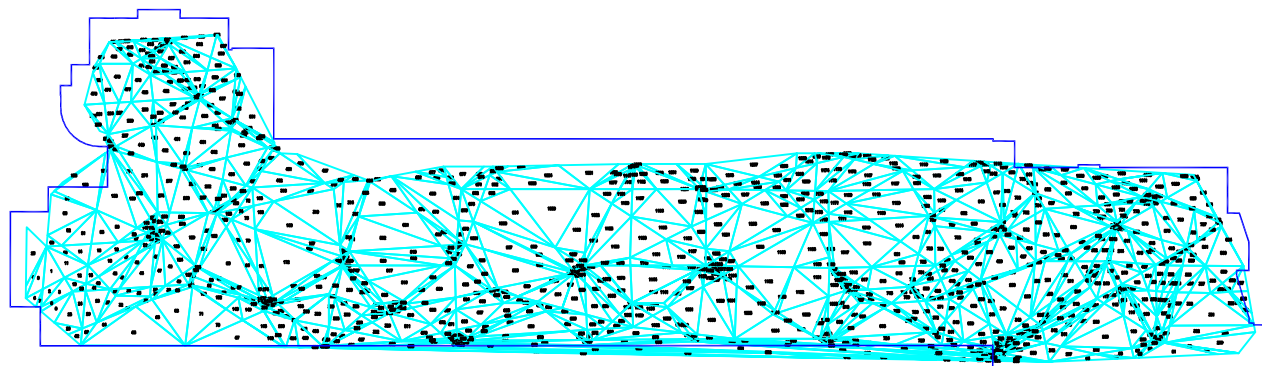

两期土方计算表

	开挖前	开挖后
平场面积	40287.9平方米	40287.9平方米
三角形数	116	126
最大高程	98.090 米	91.200 米
最小高程	72.970 米	70.850 米
挖方量	150654.78 立方米	
填方量	2170.90 立方米	

计算日期：2026年4月28日

