


宗 地 图

单位：m.m²

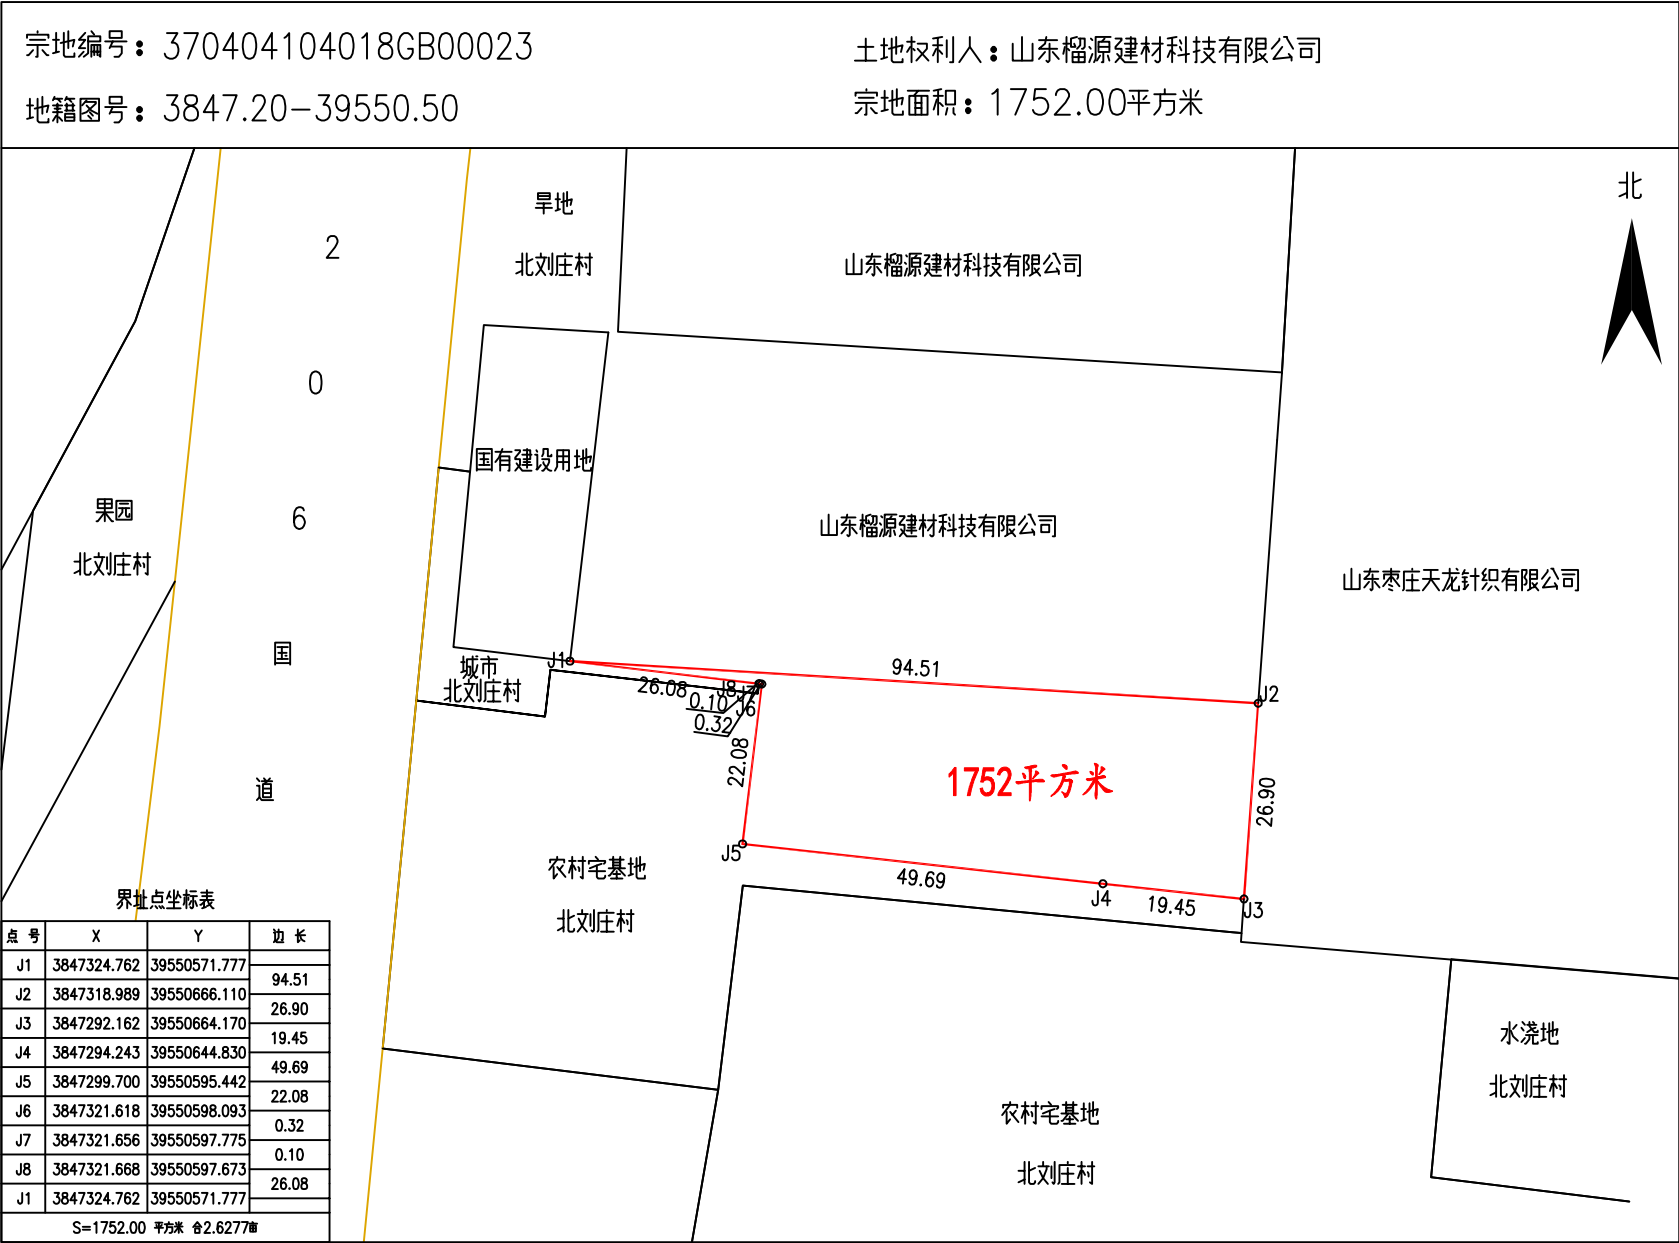

绘图日期：2024年9月2日

1:1000

绘图员：陈 松

审核日期：2024年9月2日

审核员：张胜允

2024年9月2日解析法测绘界址点